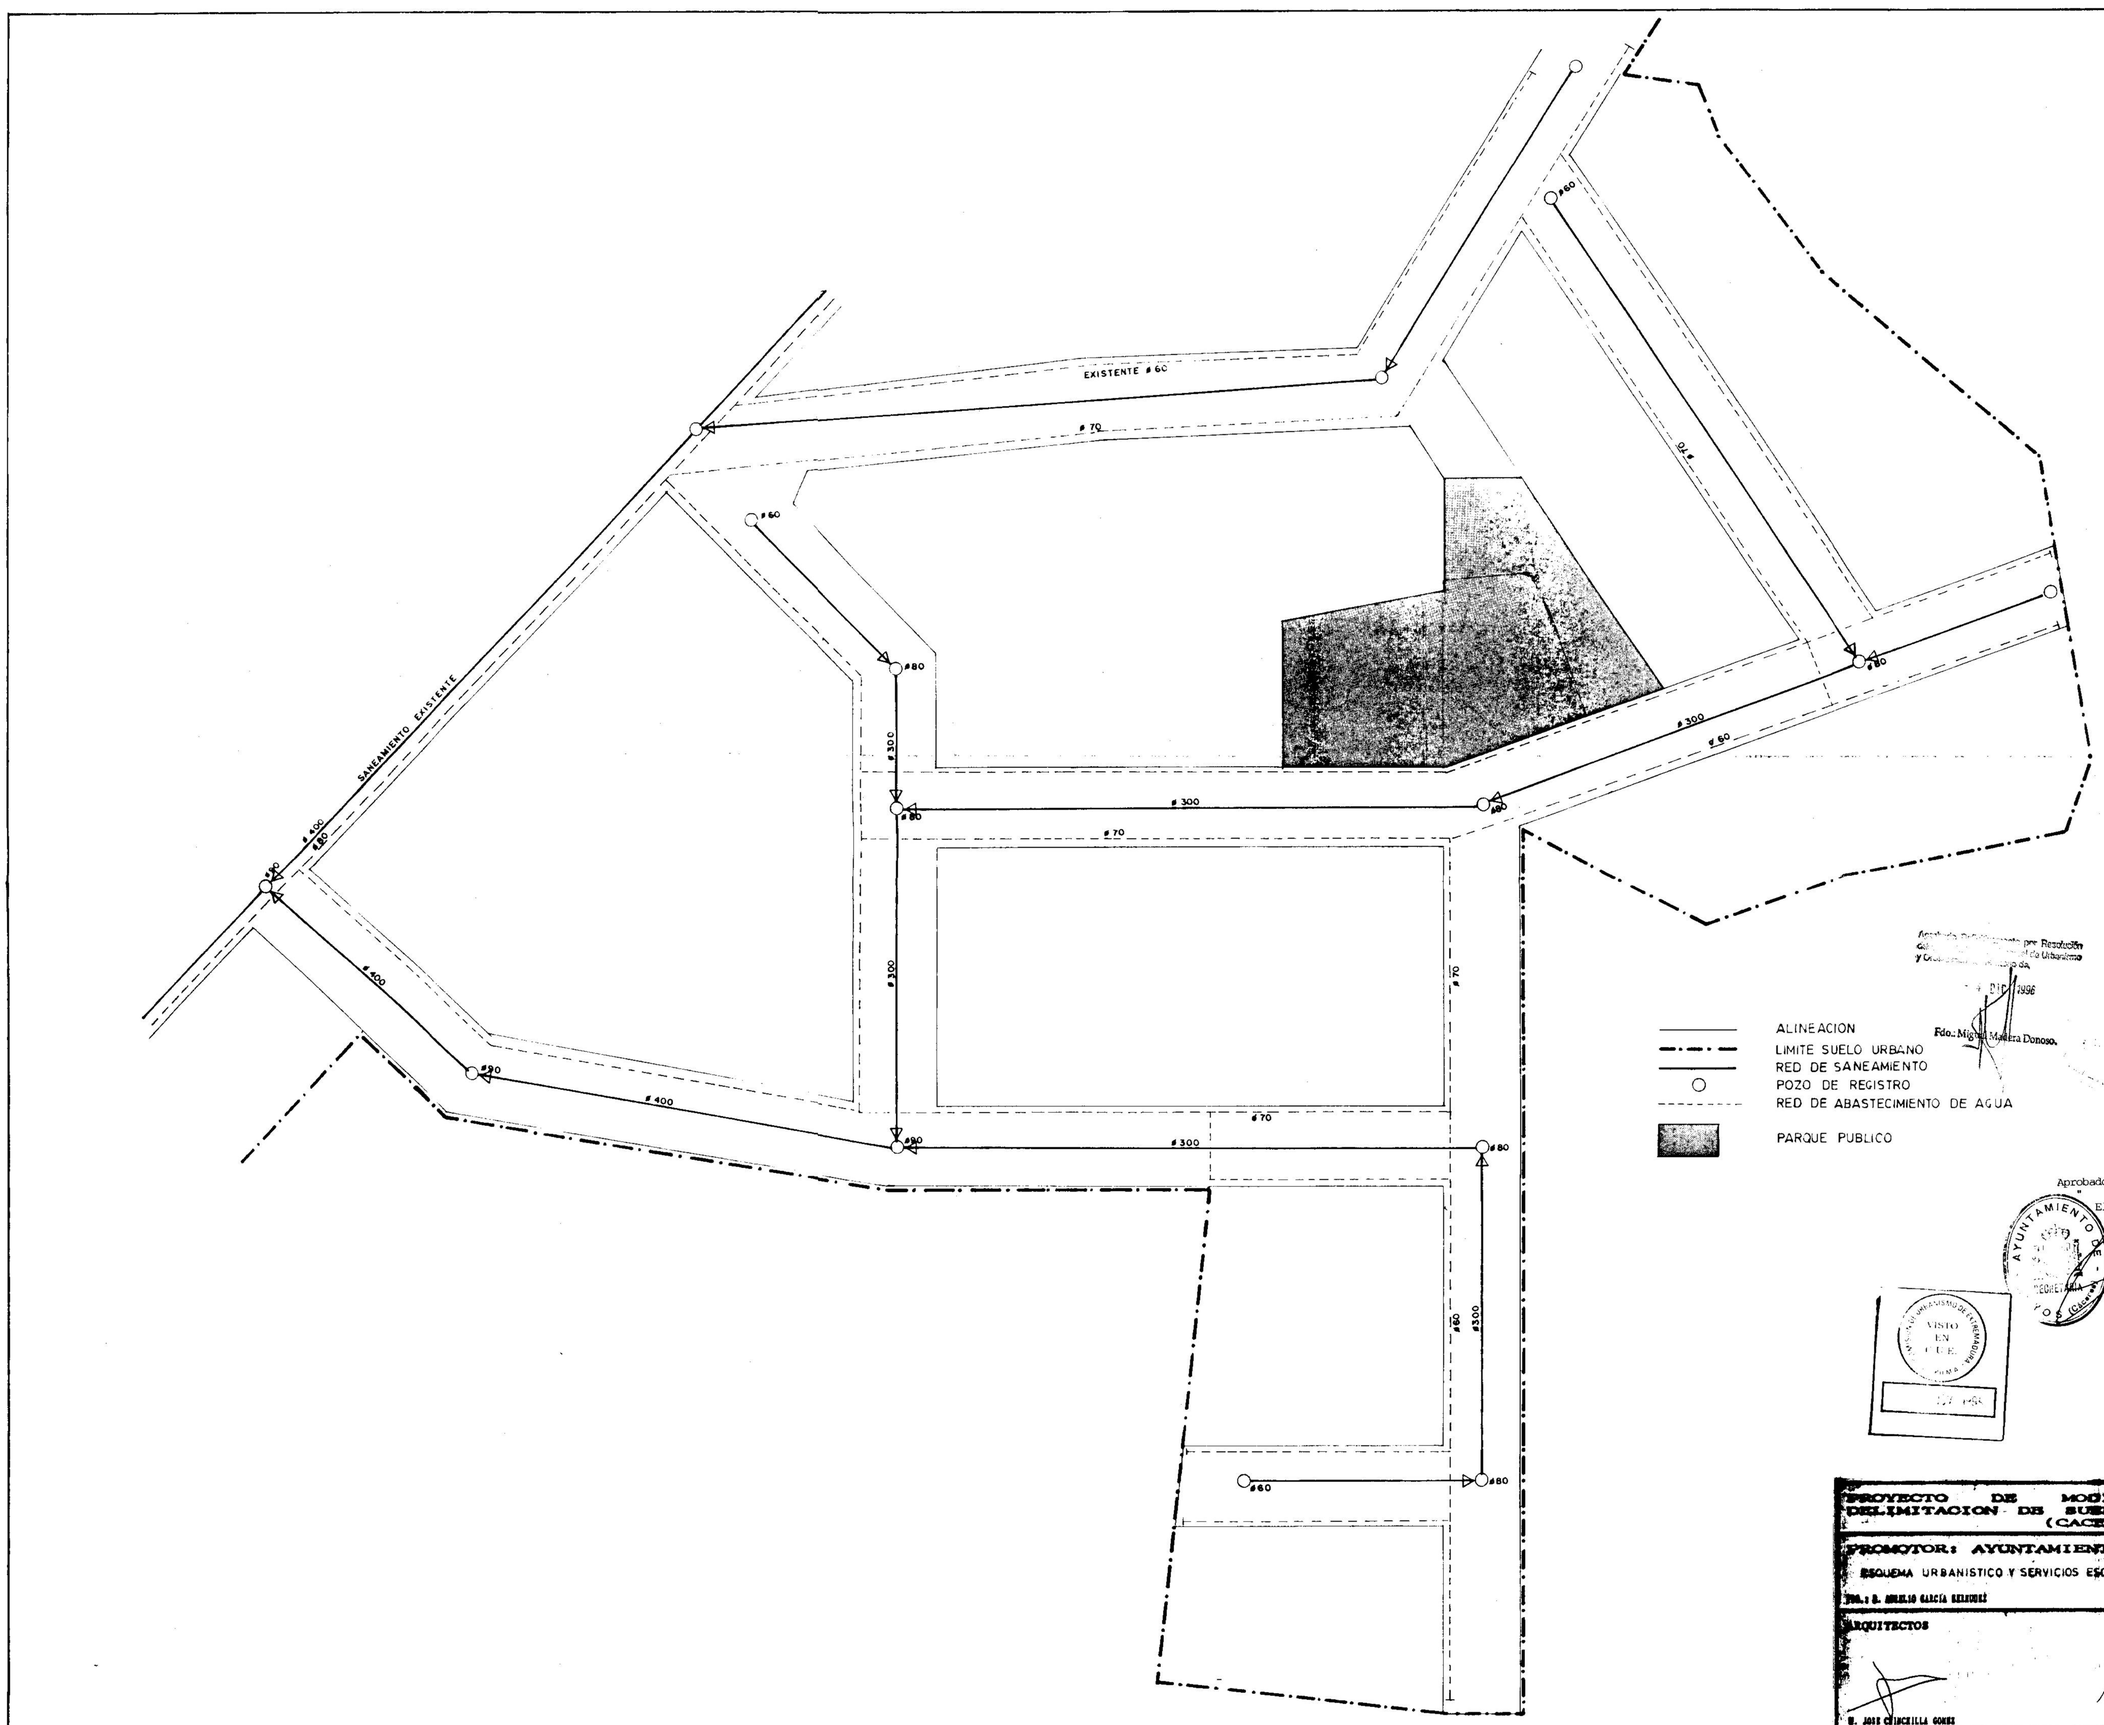


ALINEACION
LIMITE SUELO URBANO
RED DE SANEAMIENTO
POZO DE REGISTRO
RED DE ABASTECIMIENTO DE AGUA

PARQUE PUBLICO

Aprobado provisionalmente por Resolución
de la Comisión de Urbanismo
y Ordenación del Territorio
de fecha DIC 1996
Fdo. Miguel Madera Donoso.

Aprobado Inicialmente 04-05-94
" Provisionalmente 22-07-94
El Secretario

AYUNTAMIENTO DE HOYOS
SECRETARIA

VISTO EN C.U.C.E.

PROYECTO DE MODIFICACION DE LA DELIMITACION DE SUELO URBANO EN HOYOS (CACERES)

PROMOTOR: AYUNTAMIENTO DE HOYOS

ESQUEMA URBANISTICO Y SERVICIOS ESCALA 1:300 ZONA CENTRO DE SALUD

ARQUITECTOS

D. JOSE CHINCHILLA GOMEZ — MIGUEL PRATS GINESTE

2 A

MARZO DE 1994 — ESCALA: 1/300