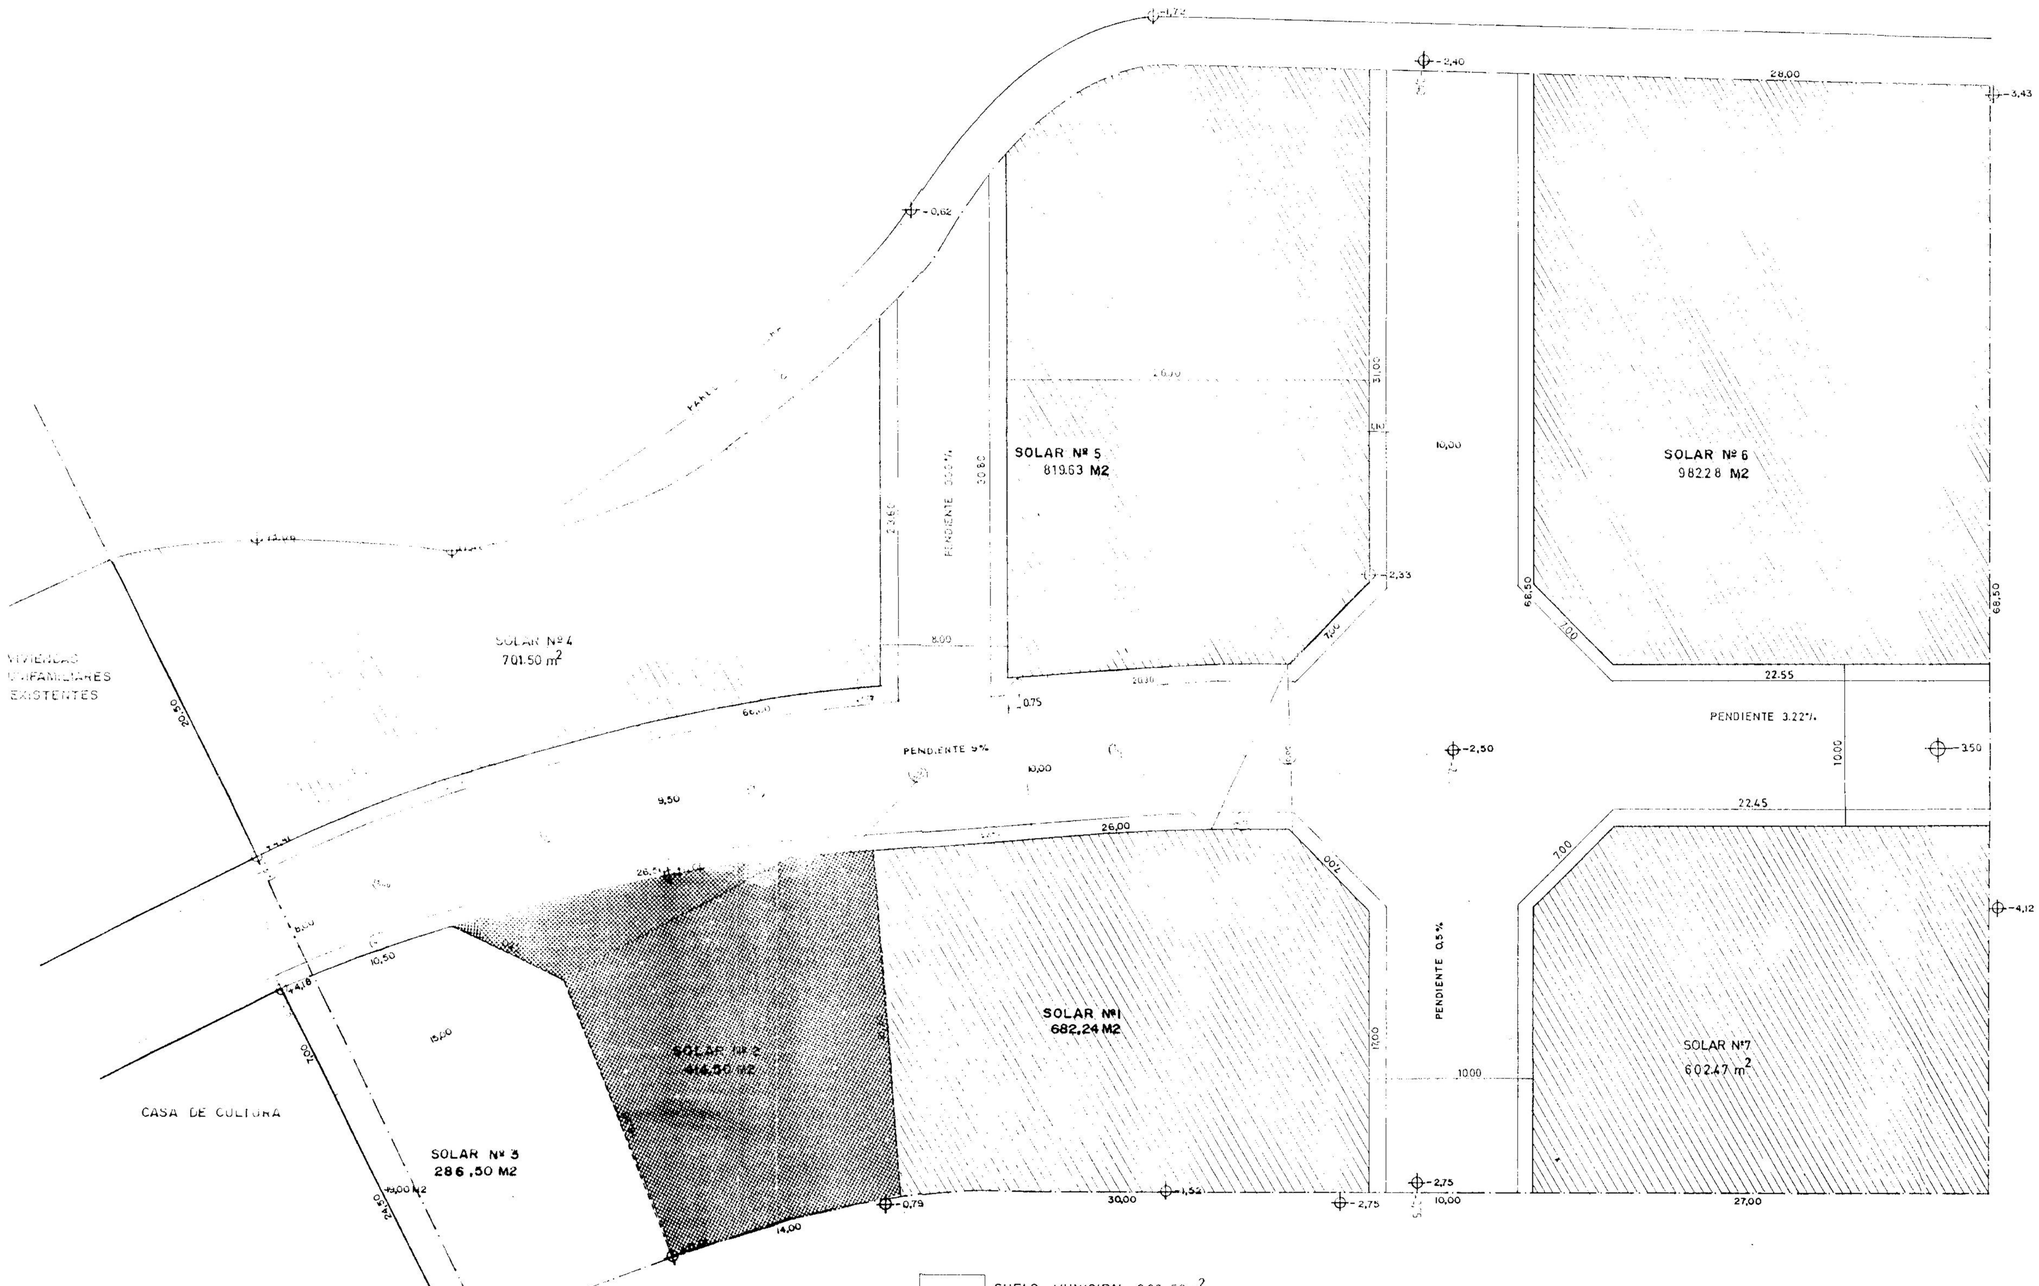


SUELO MUNICIPAL 286.50 m²

MANZANA EDIFICABLE EN AMPLIACION S.U. 3788.12 m²

MANZANA EDIFICABLE EN AMPLIACION S.U. DE CESION AL AYUNTAMIENTO 414,50 M2 = 9,62%

CUADRO DE SUPERFICIES	
SUPERFICIE SOLAR Nº 1	682.24 m²
SUPERFICIE SOLAR Nº 2	414.50 m²
SUPERFICIE SOLAR Nº 3	286.50 m²
TOTAL MANZANA	1383.24 m²
SUPERFICIE SOLAR Nº 4	701.50 m²
SUPERFICIE SOLAR Nº 5	819.63 m²
SUPERFICIE SOLAR Nº 6	982.28 m²
SUPERFICIE SOLAR Nº 7	602.47 m²
TOTAL SUPERFICIES MANZANAS	4 489.20 m²
TOTAL SUPERFICIES CALLES	1 820.60 m²
TOTAL SUPERFICIE AMPLIADA	6 309.72 m²

Aprobado Inicialmente 04-05-94
Provisionalmente 22-07-94
El Secretario

AYUNTAMIENTO DE HOYOS (CACERES) SECRETARIA

ORGANISMO DE EXPEDICION VISTO EN C.U.E. COPIMA

21 ... 199.

PROYECTO DE MODIFICACION DE LA DELIMITACION DE SUELO URBANO EN HOYOS (CACERES)

PROMOTOR: AYUNTAMIENTO DE HOYOS

AMPLIACION ESCALA 1:2... ZONA MARIA ALBA

FDO.: D. ADELIO GARCIA BERMUDEZ

ARQUITECTOS

D. JOSE CHINCHILLA GOMEZ — MIGUEL PRATA GIMENEZ

1B

MARZO DE 1994 — ESCALA: 1/200