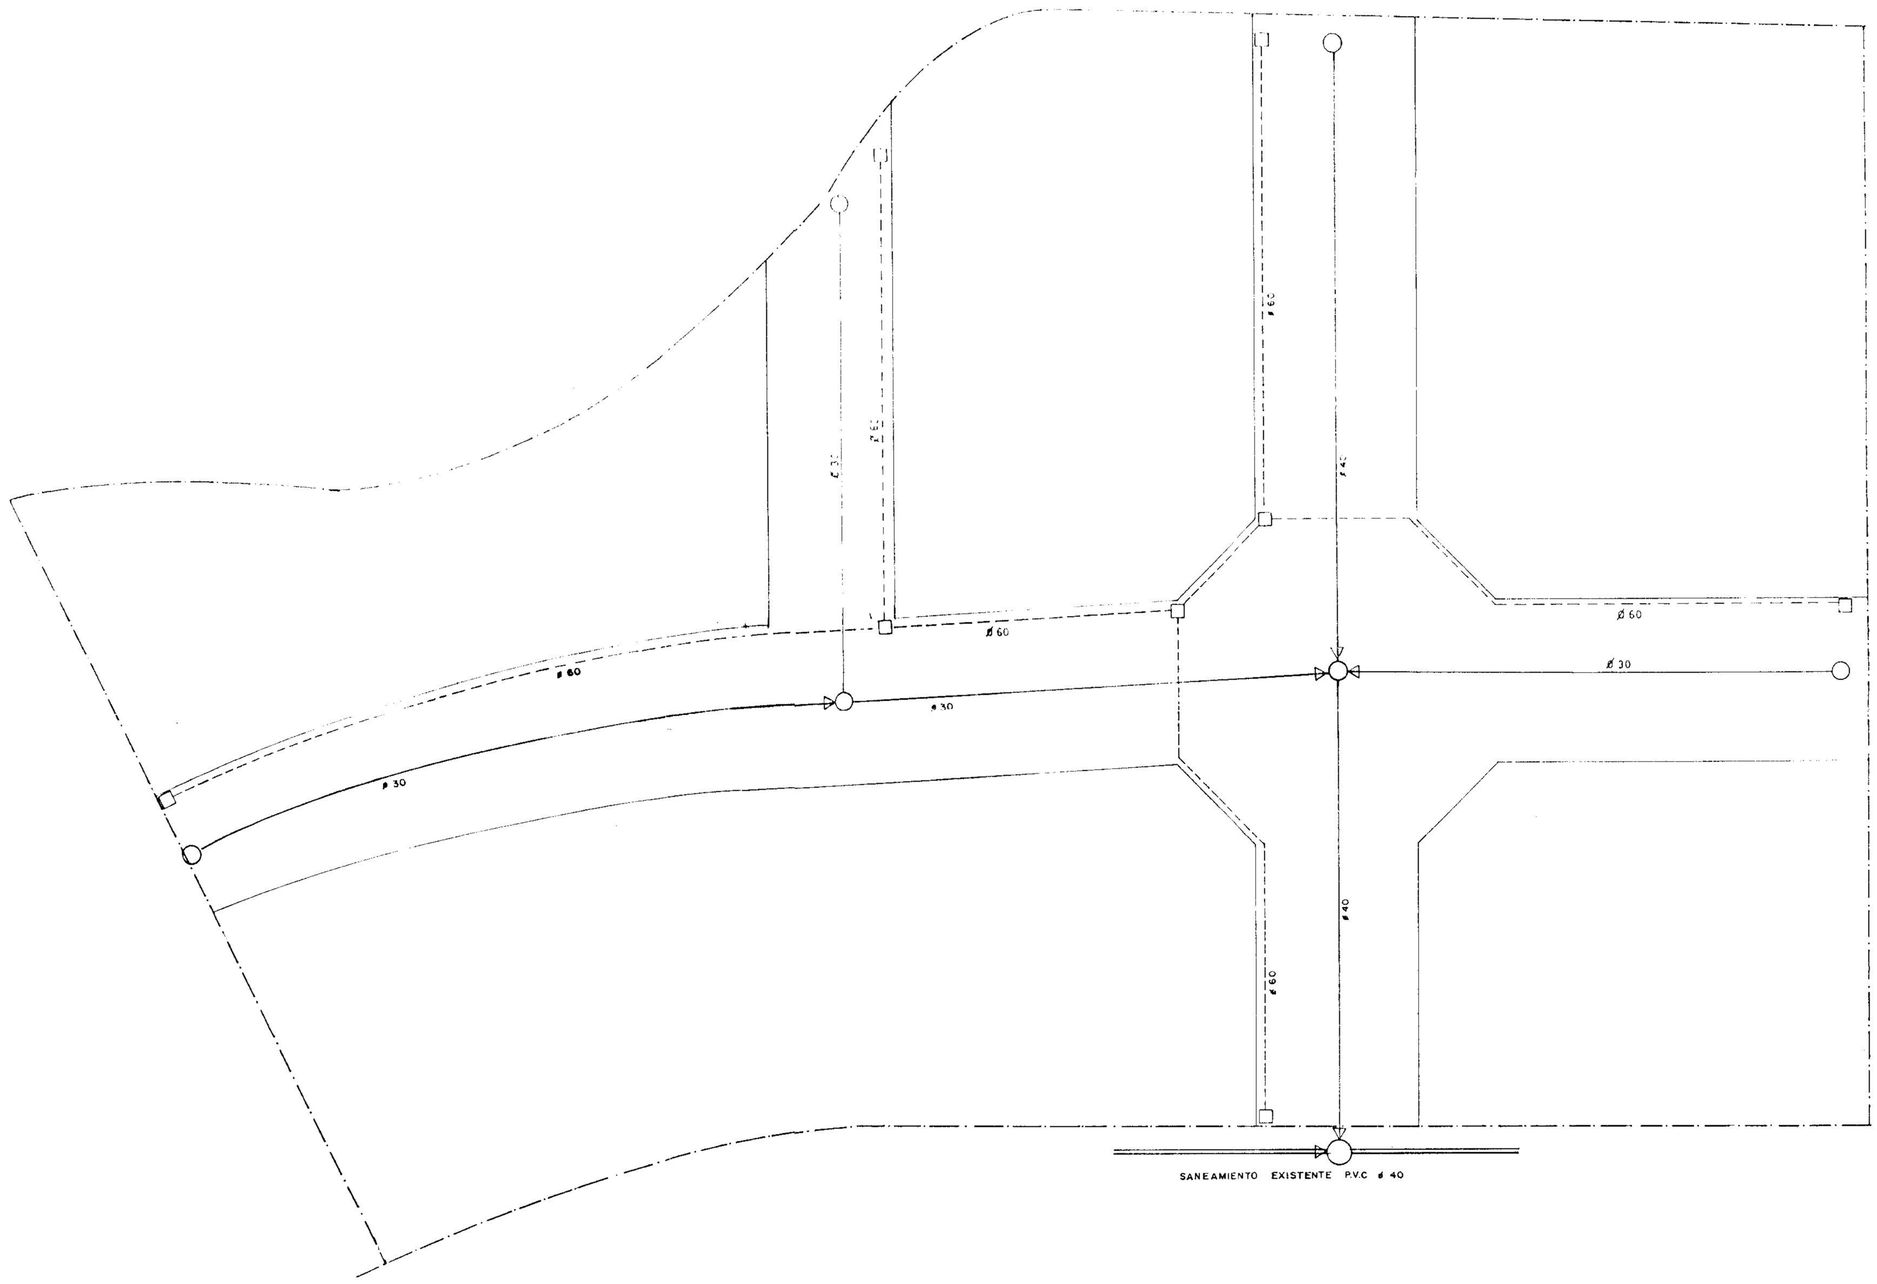


VISTO EN CUE
24 [illegible] 1994

Aprobado Inicialmente 04-05-94
" Provisionalmente 22-07-94
El Secretario

AYUNTAMIENTO DE HOYOS (Cáceres) SECRETARIA

PROYECTO DE MODIFICACION DE LA DELIMITACION DE SUELO URBANO EN HOYOS (CACERES)

PROMOTOR: AYUNTAMIENTO DE HOYOS

ESQUEMA URBANISTICO Y SERVICIOS ESCALA 1:200 ZONA MARIA ALBA

PDO.: D. AURELIO GARCIA ARANDEZ

ARQUITECTOS

M. JOSE CRINCUILLA GOMEZ — MIGUEL PRATS GIMENEZ

2 B

MARZO DE 1994 — ESCALA: 1/200