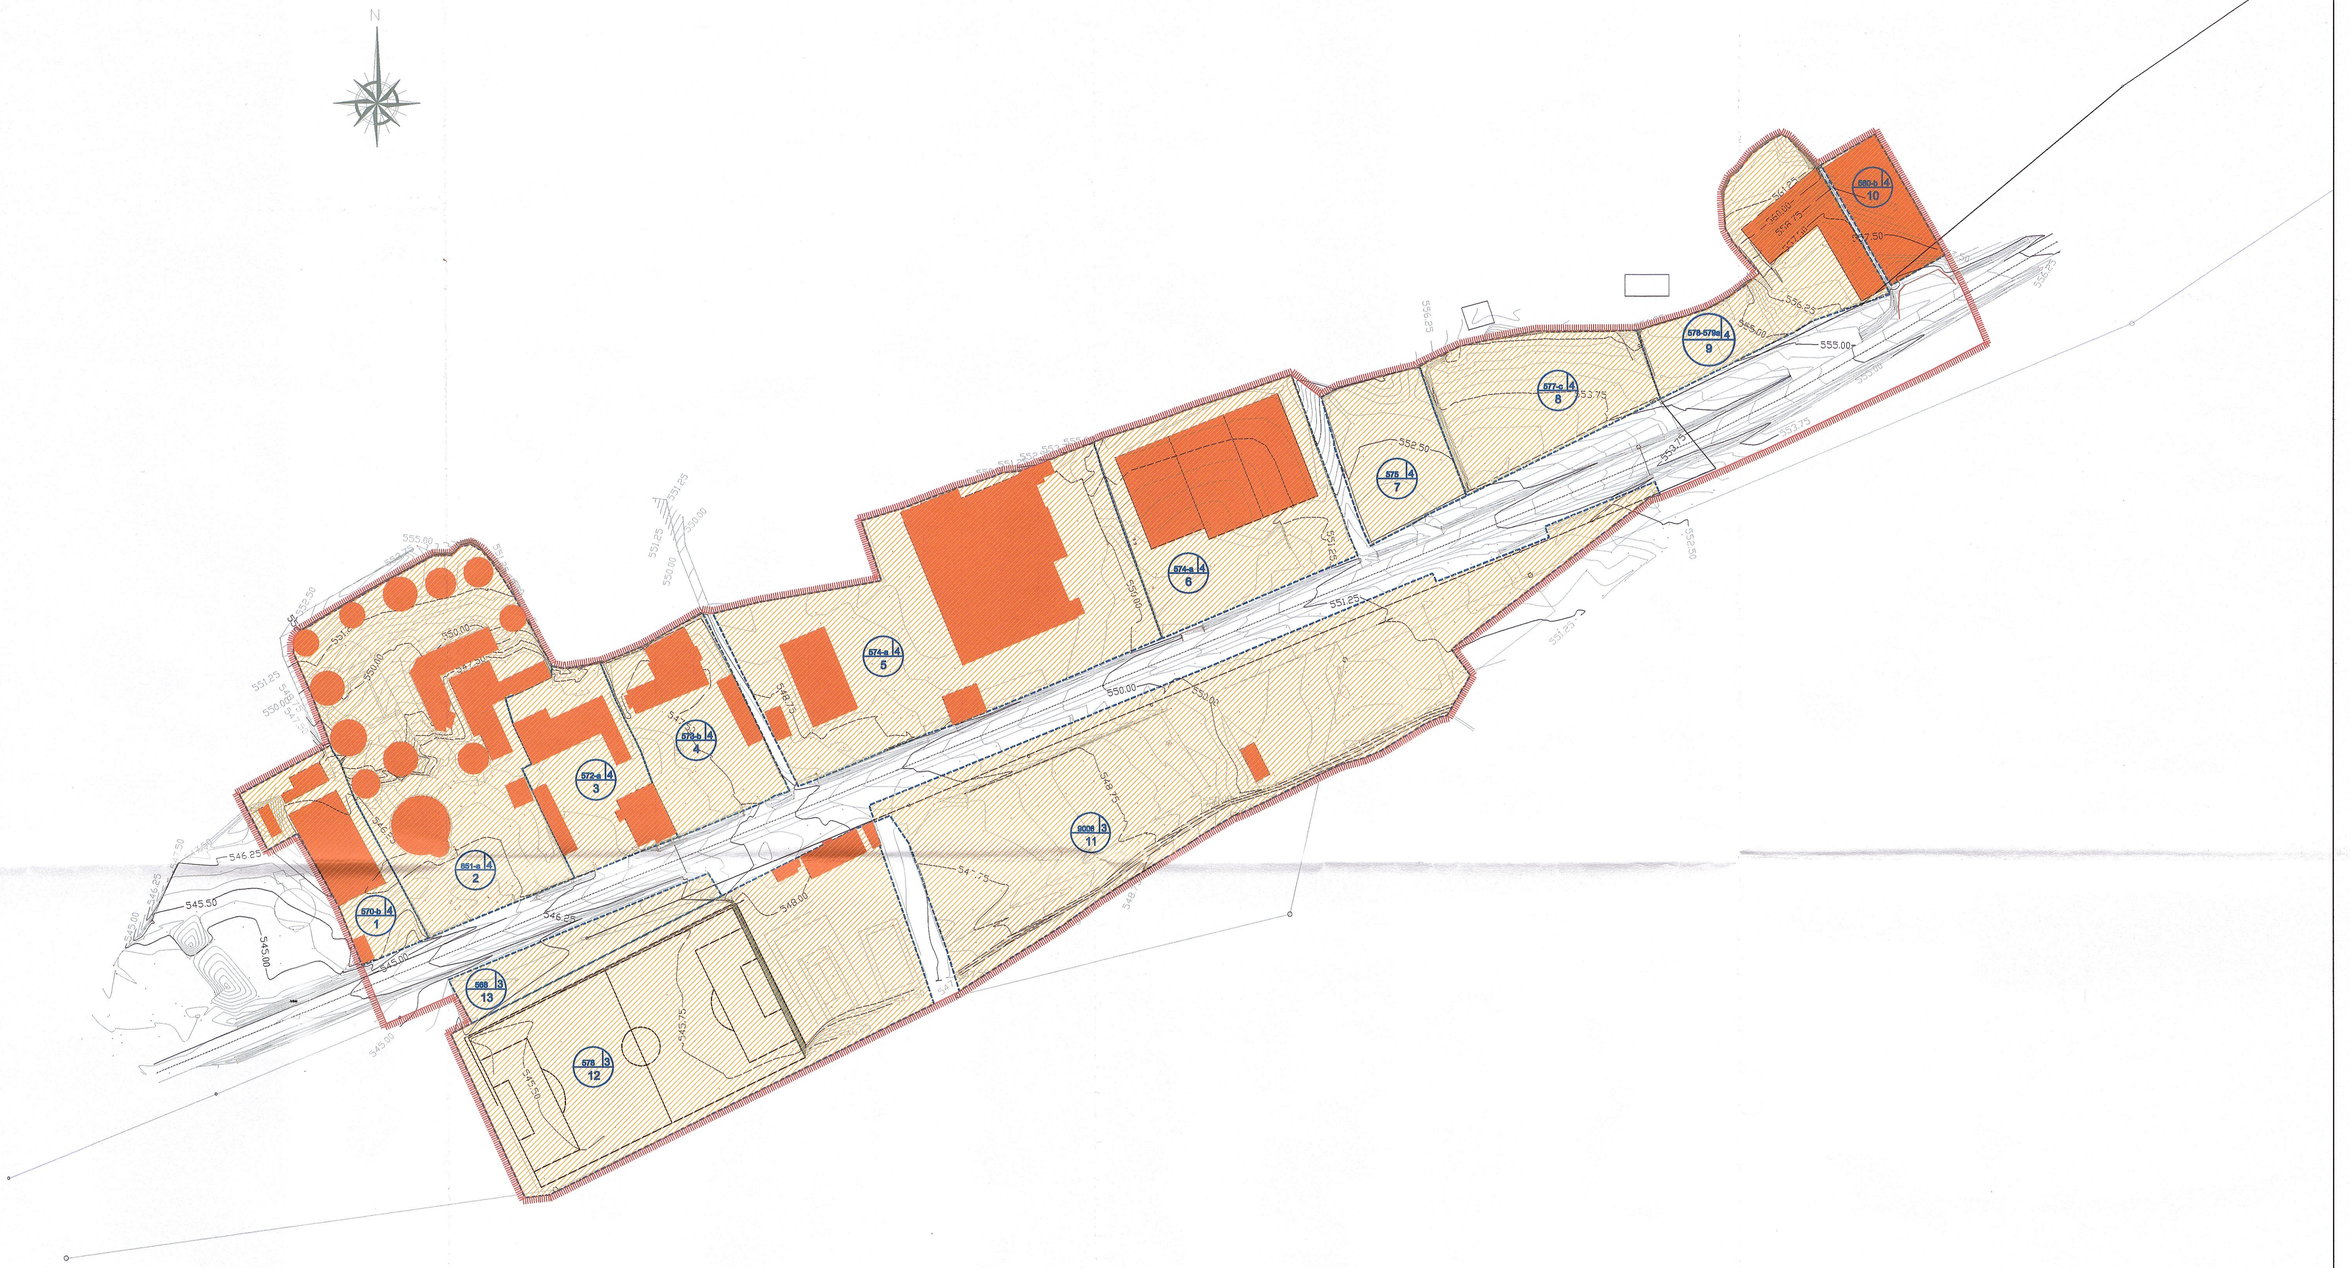


JUNTA DE EXTREMADURA
CONSEJERÍA DE FOMENTO
La Comisión de Urbanismo y Ordenación del Territorio en sesión celebrada el día de la fecha acordó aprobar definitivamente esta documento en la sesión 56

Mérida 30 OCT. 2008

El Director General de Urbanismo y Ordenación del Territorio

Fdo.: Javier Gállego Nieto

LEYENDA:

FINCA	670-b 4 1	651-a 4 2	572-a 4 3	573-b 4 4	574-a 4 5	574-a 4 6	575 4 7	577-c 4 8	578a 4 9	580-b 4 10	9006 3 11	578 3 12	598 3 13	VIALES-DOMINIO PÚBLICO	TOTAL
SUPERFICIE DE SUELO (m2s)	1753	7042	2274	2416	8596	4493	1692	2667	2917	920	10966	9357	1135	12342	68570
SUPERFICIE OCUPADA (m2)	756	2011	785	514	2908	1984	0	0	738	909	59	235	0	-	10899
% OCUPACIÓN	43,12	28,55	34,52	21,27	33,82	44,16	0	0	25,30	98,80	0,54	2,51	0	-	15,85
SUPERFICIE CONSTRUIDA (m2c)	1946	2369	785	514	2962	2615	0	0	738	1818	59	235	0	-	14041
EDIFICABILIDAD NETA (m2c/m2s)	1,11	0,34	0,34	0,21	0,34	0,58	0	0	0,25	1,97	0,005	0,025	0	-	-
EDIFICABILIDAD BRUTA (m2c/m2st)	-	-	-	-	-	-	-	-	-	-	-	-	-	-	0,2

GRAFICO DE DISTRIBUCION DE HOJAS

Promotor:

COMUNIDAD DE PROPIETARIOS DE LA ZONA "LOS ARENALES"

Equipo Redactor:

MIGUEL ANGEL CALDERA DOMINGUEZ arquitecto

Fecha de Redacción: noviembre 2006
Tramitación:

MODIFICACIÓN PUNTUAL DE NORMAS SUBSIDIARIAS MUNICIPALES DE JERTE

CLASIFICACIÓN DE SUELO URBANIZABLE Zona "Los Arenales", Jerte

PLANO: 15

2 4 SEP 2008

PLANO DE INFORMACIÓN

RÉGIMEN DE PROPIEDAD. ESTUDIO DE SUPERFICIES SUPERFICIES OCUPADAS. VOLUMEN EDIFICADO

0 20 40 60 80 100 120 140 160 180 m.

ESCALA: 1:2.000