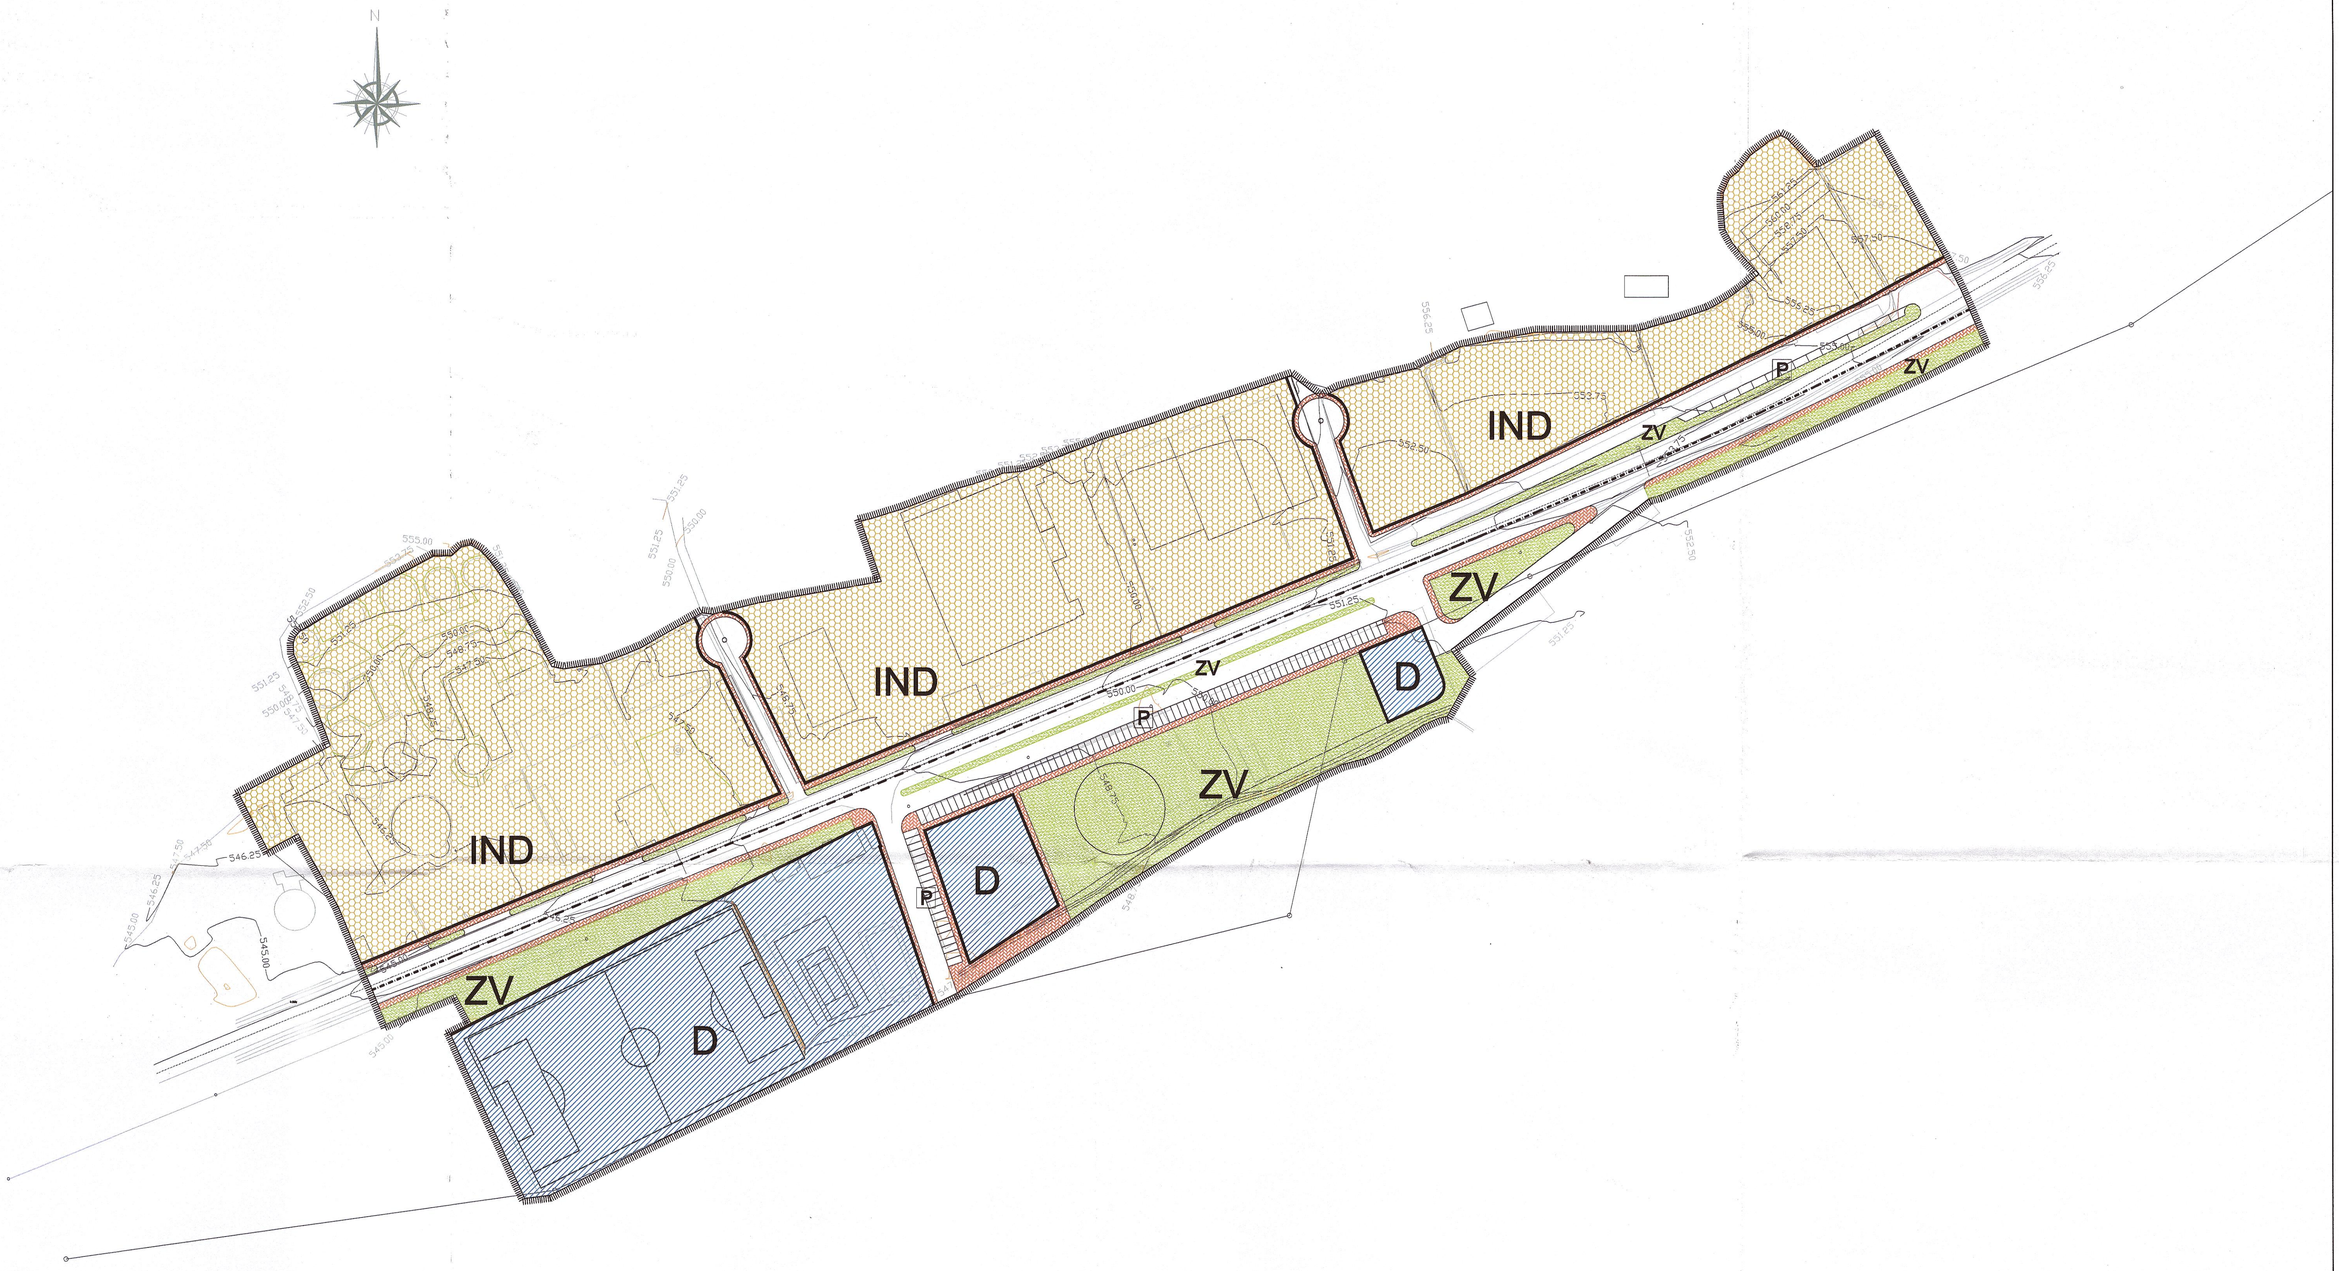


JUNTA DE EXTREMADURA
CONSEJERÍA DE FOMENTO
La Comisión de Urbanismo y Ordenación del Territorio de Extremadura acordó aprobar definitivamente este documento en la sesión de
Mérida 30 OCT 2008
El Director General de Urbanismo y Ordenación del Territorio
Fdo.: Javier Gaspar Nieto

LEYENDA:

SUPERFICIE BRUTA DEL SUR	St	68.570 m2	
ORDENANZA INDUSTRIAL	IND	33.735 m2	
ORDENANZA DOTACIONAL	D	11.261 m2	19.891 m2 > 15% St
ORDENANZA ZONA VERDE	ZV	8.630 m2 > 10% St	
EDIFICABILIDAD TOTAL	(0,45 X St)	30.857m2c	
APARCAMIENTOS	P	310 plazas de aparcamiento (1plaza/100 m2c)	

GRAFICO DE DISTRIBUCION DE HOJAS

Promotor:
COMUNIDAD DE PROPIETARIOS DE LA ZONA "LOS ARENALES"

Equipo Redactor:
MIGUEL ANGEL CALDERA DOMINGUEZ arquitecto

Fecha de Redacción: noviembre 2006
Tramitación:

MODIFICACIÓN PUNTUAL DE NORMAS SUBSIDIARIAS MUNICIPALES DE JERTE

CLASIFICACIÓN DE SUELO URBANIZABLE Zona "Los Arenales", Jerte

PLANO: 01

2 4 SEP 2008

PLANO DE ORDENACIÓN

DELIMITACIÓN DE SUELO URBANIZABLE
IMAGEN. ESTUDIO DE VIABILIDAD

0 20 40 60 80 100 120 140 160 180 m

ESCALA: 1:2.000