


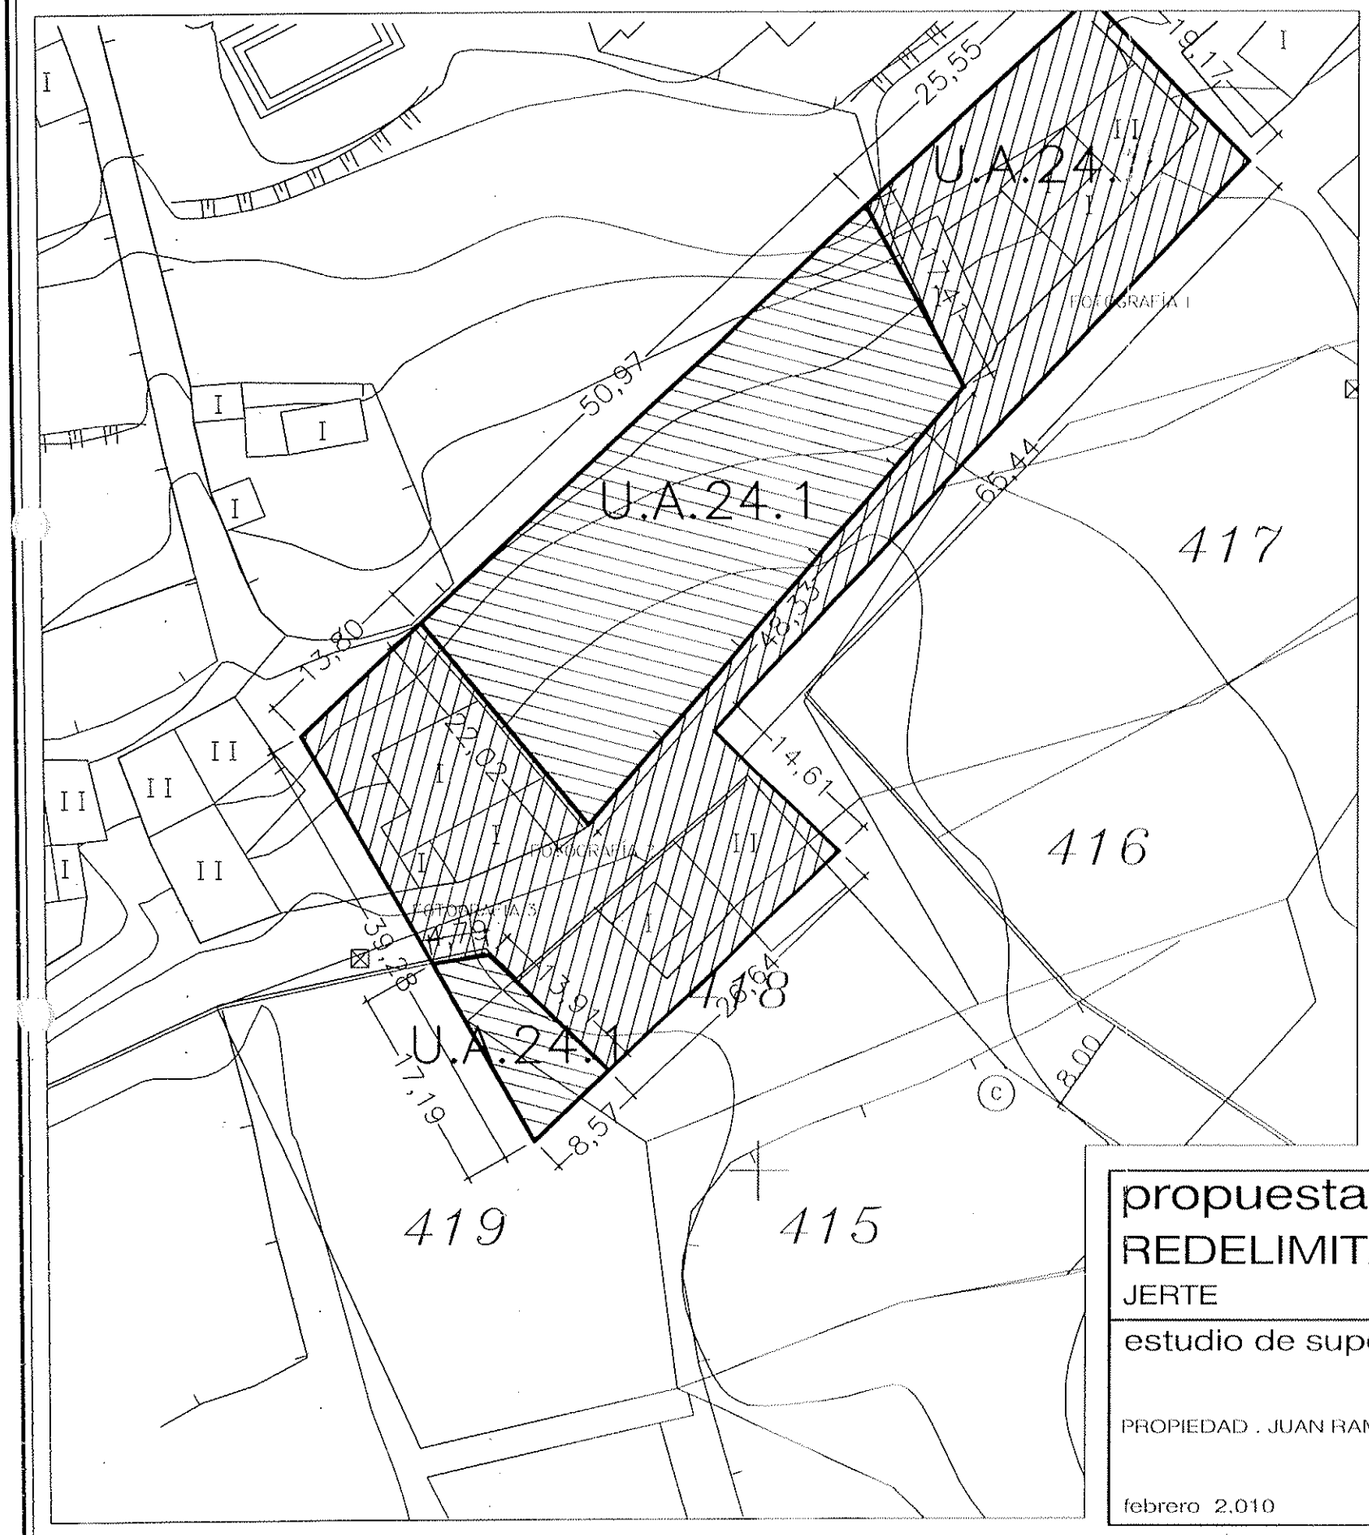


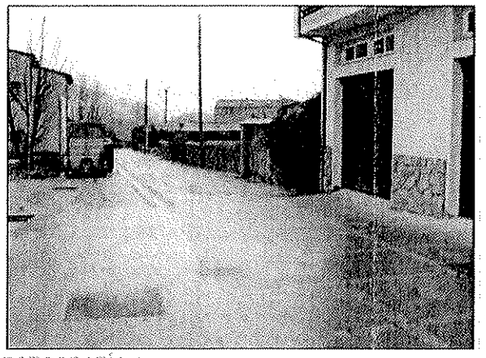

FOTOGRAFÍA 1

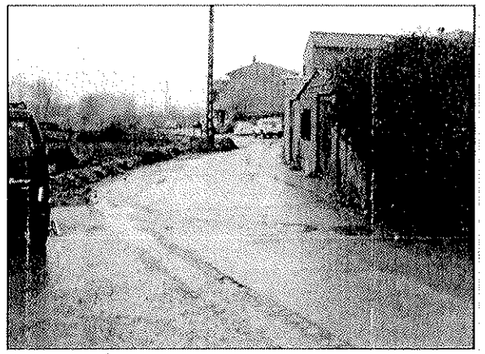

FOTOGRAFÍA 2

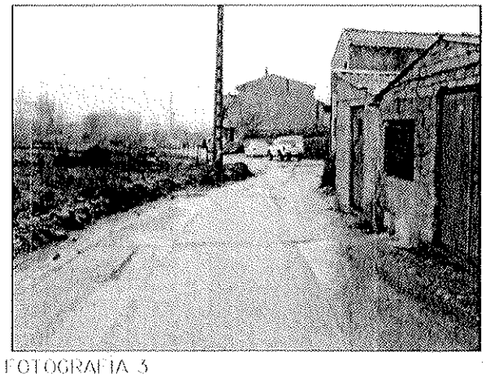

FOTOGRAFÍA 3

SUPERFICIE U.A.24 ORIGINAL	2526.21 M2

SUPERFICIES ORIGINALES	
U.A.24(EDIF.)	1822.95 M2
VIALES	605.16 M2
ZONA VERDE	98.10 M2
TOTAL	2526.21 M2

SUPERFICIES RESULTANTES	
U.A.24.1(EDIF.)	942.81 M2
U.A.24.1(Z.VERDE)	98.10 M2
U.A.24.2(EDIF.)	880.14 M2
VIALES EJECUTADOS	605.16 M2
TOTAL	2526.21 M2

JUNTA DE EXTREMADURA
CONSEJERÍA DE FOMENTO

La Comisión de Urbanismo y Ordenación del Territorio de Extremadura acordó aprobar definitivamente este documento en la sesión de

Mérida 25 MAR 2010

El Director General de Urbanismo y Ordenación del Territorio

Fdo: Miguel Ángel Cabezas Brito

propuesta
REDELIMITACIÓN DE LA U.A.24

JERTE — CÁCERES

estudio de superficies

PROPIEDAD . JUAN RAMÓN MUÑOZ VERA

febrero 2.010

escala. 1/500

ARQUITECTO .

marino álvarez rey
marino AR/ARquitecto s.l

plano **04**

referencia: L5situ