



ABASTECIMIENTO DE AGUA

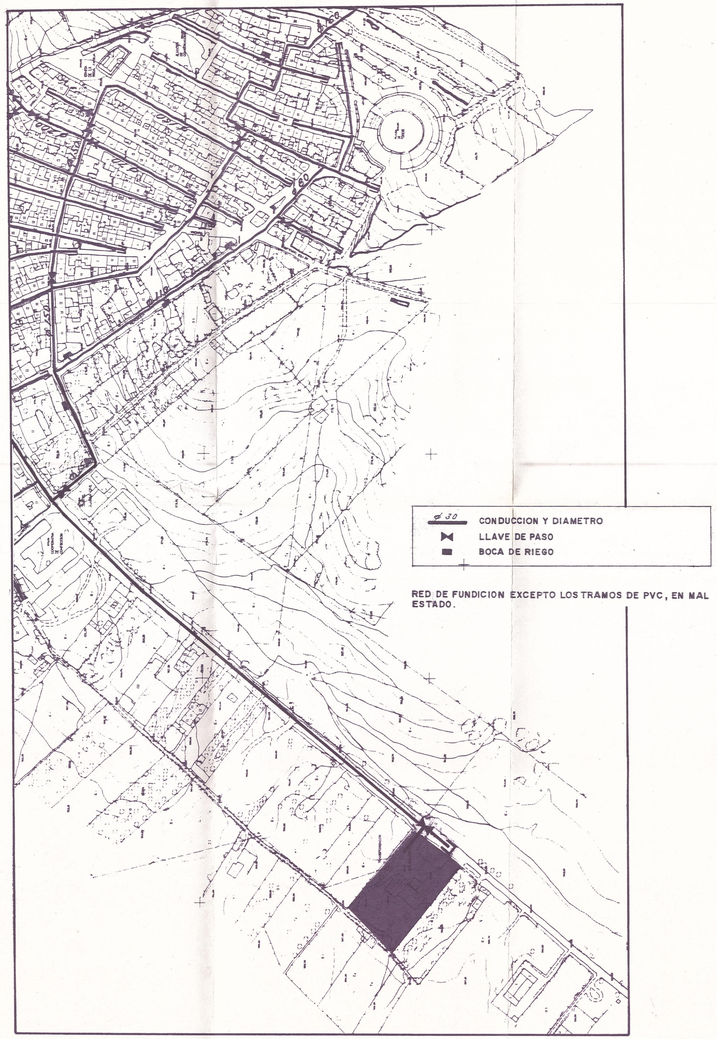

SANEAMIENTO

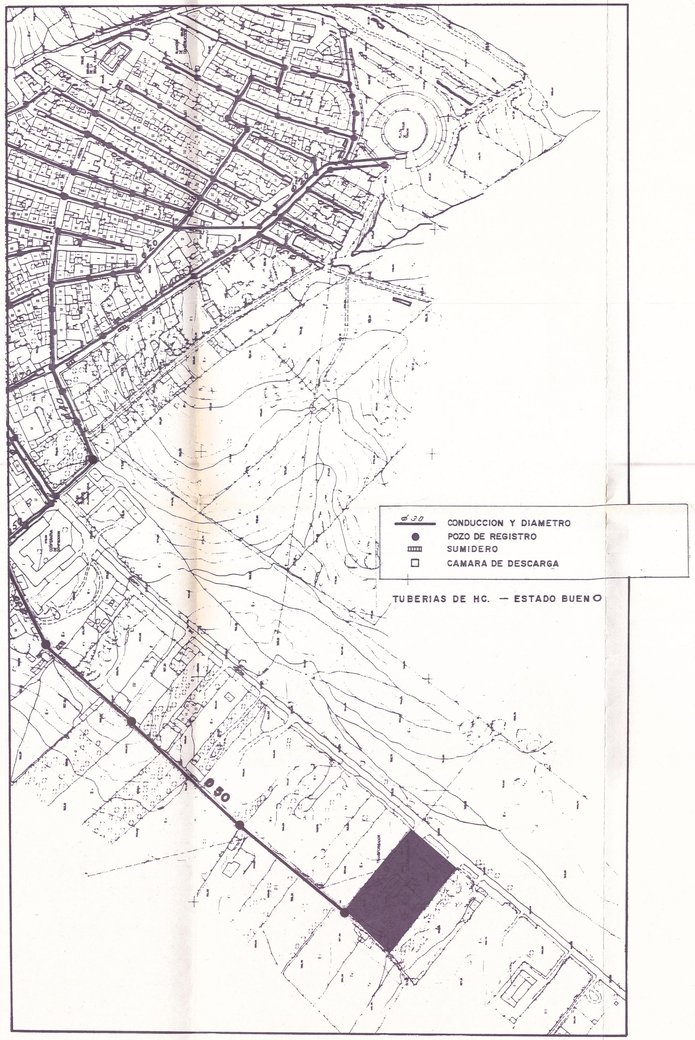

ALTA TENSION

APROBACIÓN INICIAL
Diligencia: para hacer constar que el presente documento ha sido aprobado por el Pleno del Excmo. Ayuntamiento de Madroñera con fecha 21 MAYO 2004
En Madroñera, a 14 MAR. 2005
El Secretario,
Fdo.: D. Andrés Gil Sánchez

JUNTA DE EXTREMADURA
AGENCIA EXTREMEÑA DE LA VIVIENDA, EL URBANISMO Y EL TERRITORIO
La Comisión de Urbanismo y Ordenación del Territorio de Extremadura, acordó aprobar definitivamente este documento en la sesión de
Mérida, 15 JUN 2005
El Director de Urbanismo y Ordenación del Territorio
Fdo. Enrique Díez de Ulzurrun Díaz-Ruiz

APROBACIÓN PROVISIONAL
Diligencia: para hacer constar que el presente documento ha sido aprobado por el Pleno del Excmo. Ayuntamiento de Madroñera con fecha 6 SET. 2004
En Madroñera, a 14 MAR. 2005
El Secretario,
Fdo.: D. Andrés Gil Sánchez

EXCELENTISIMO AYUNTAMIENTO DE
MADROÑERA (CACERES)

MODIFICACION PUNTUAL Nº3 DE LAS NORMAS SUBSIDIARIAS DE PLANEAMIENTO MUNICIPAL DE MADROÑERA (CACERES)

ESCALA: 1:2000

FECHA: MAYO.2004

SERVICIOS URBANISTICOS EXISTENTES (AGUA, SANEAMIENTO Y ENERGIA ELECTRICA)

PLANO No. **4**

MIGUEL A. LOPEZ–HERMIDA NUÑEZ – ARQUITECTO
c/ Palafox,15 – 28010 MADRID tfono./fax.915940719