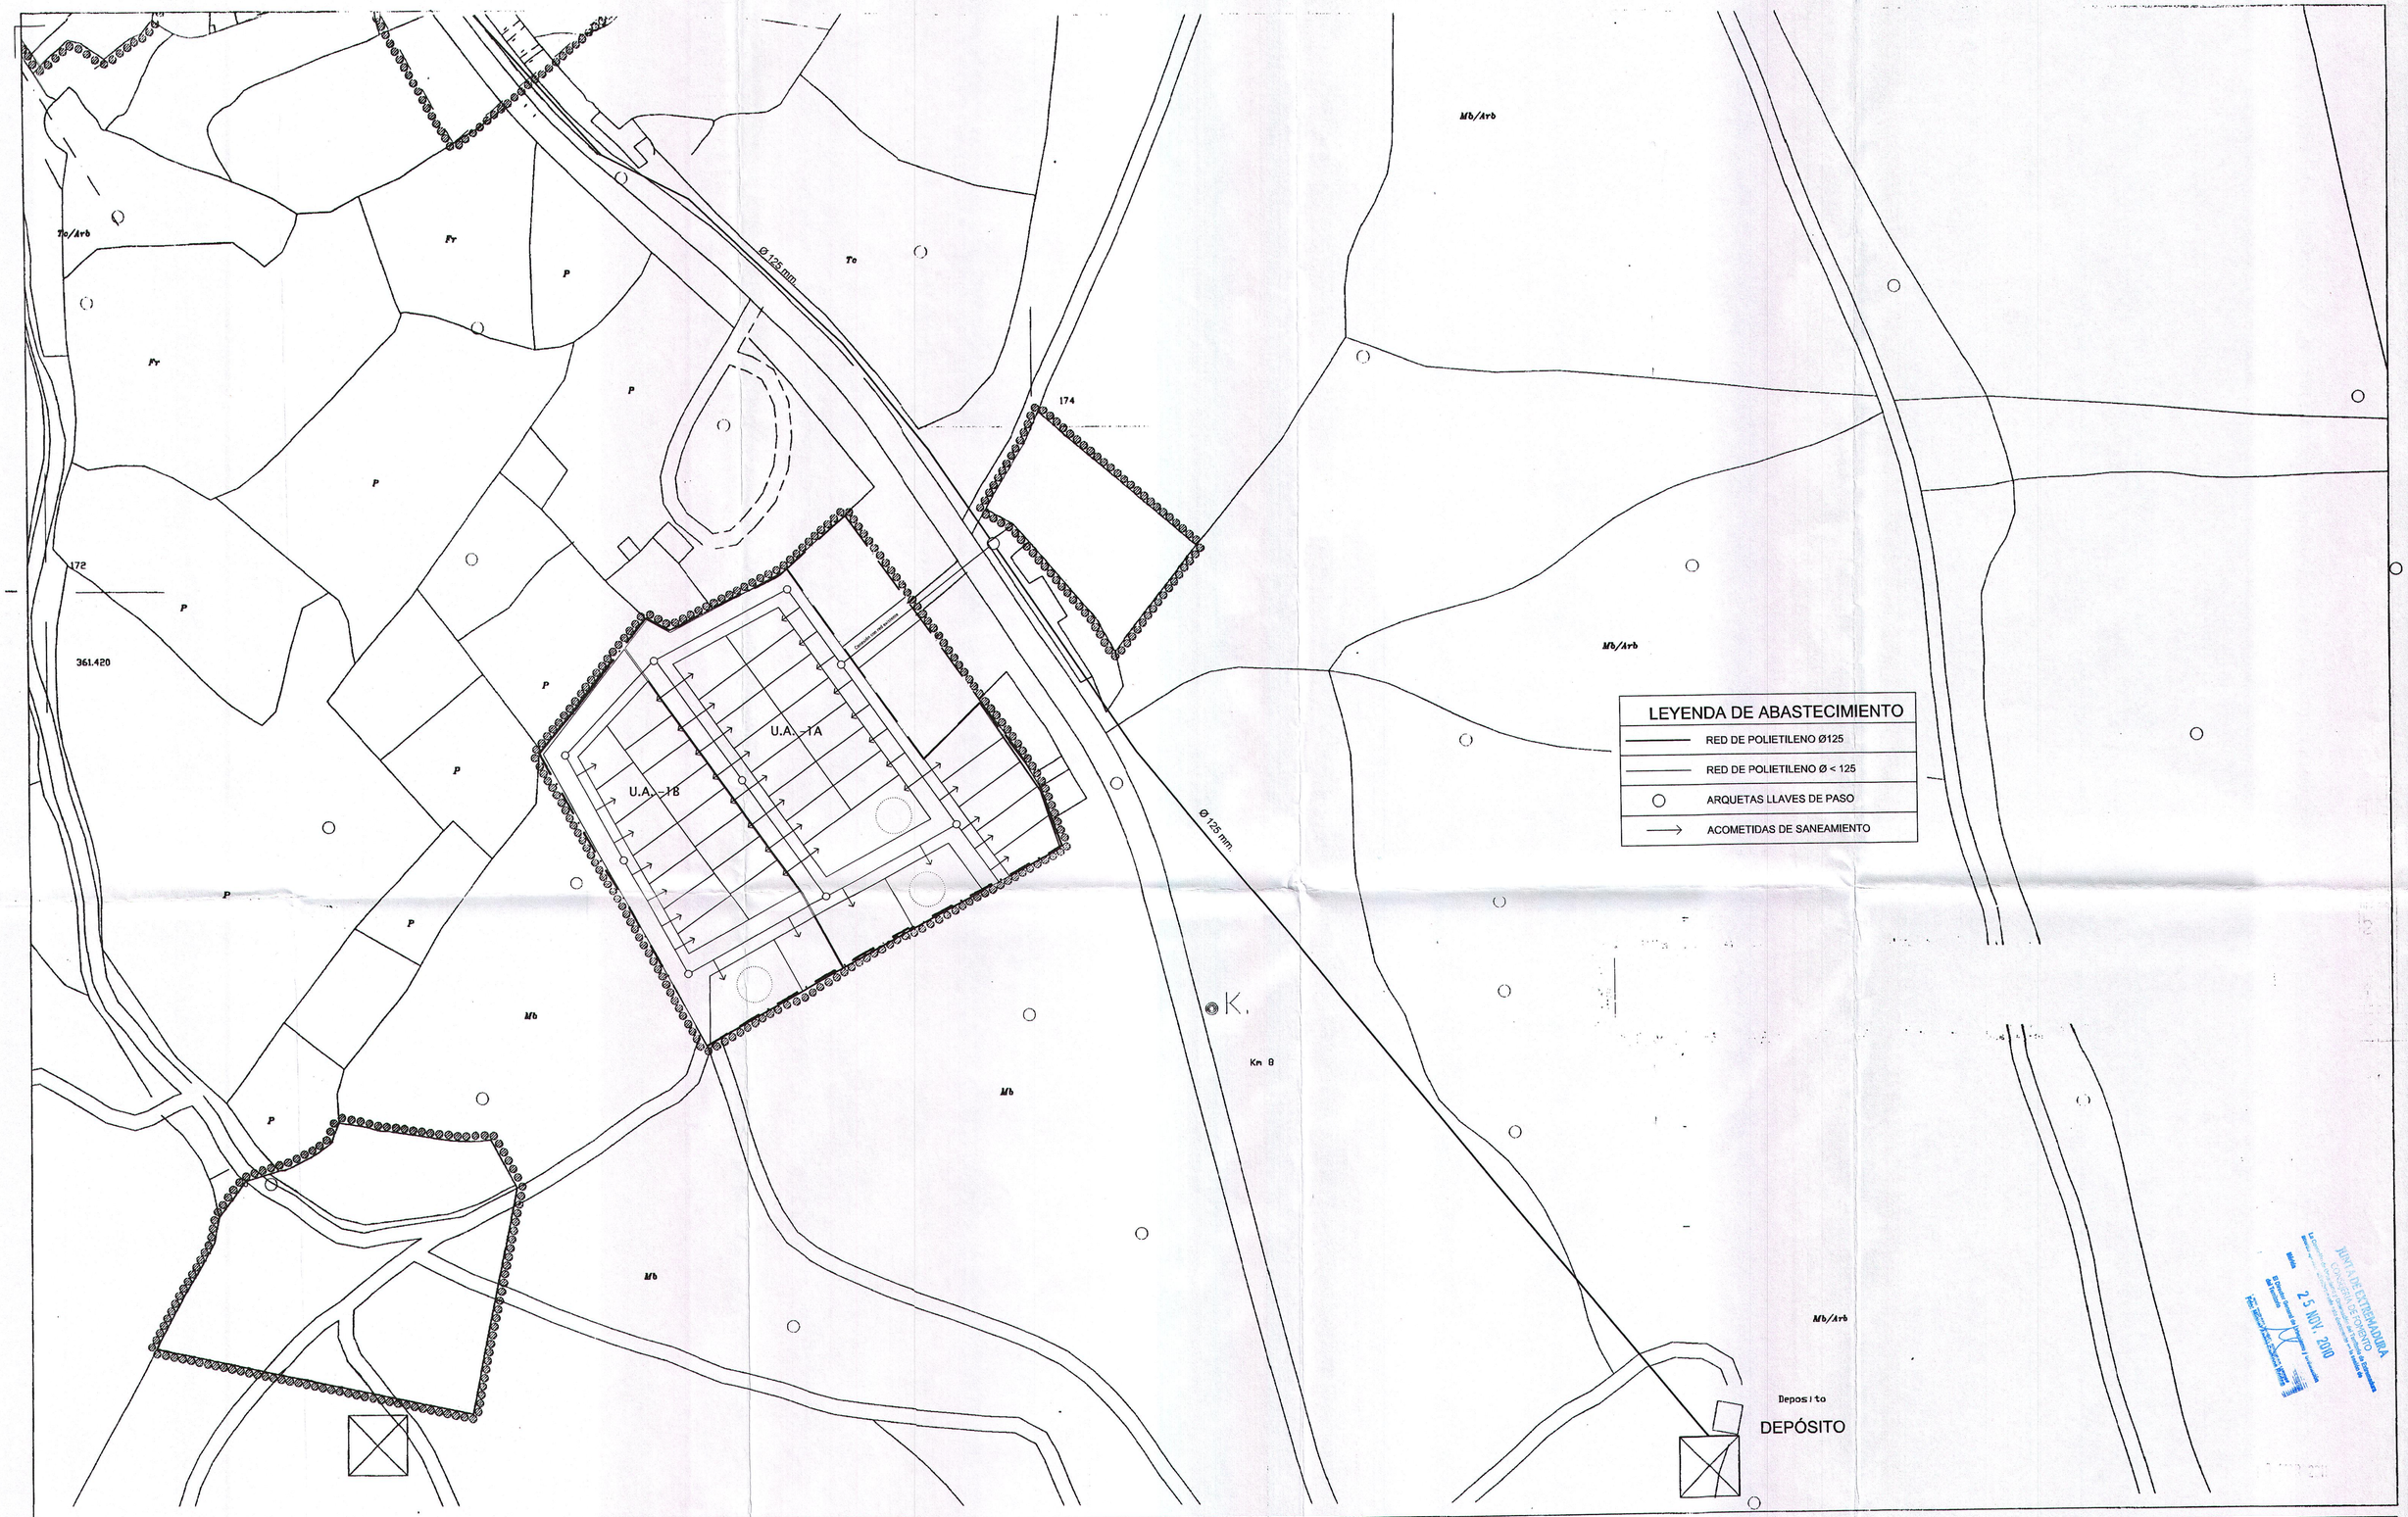


SIGNOS CONVENCIONALES

Autopista - Autovía
Carretera nacional - Nto. kilométrico.
Carretera comarcal.
Carretera local o particular.
Carretera en construcción - Pista.
Cordón carretera y herradura.
Calleja - Senda.
Límite de Nación.
Límite de provincia.
Límite de término municipal.
Límite de cultivo.
Masa de árboles. Arbol aislado.
Ferrocarril ancho normal, vía doble
Ferrocarril ancho normal, vía única
Ferrocarril eléctrificado
Línea eléctrica
Línea telefónica
Transf. - Sub - estación
Alambrada
Vértice geodésico, 1 y 2 orden
Vértice geodésico 3 orden - V. Topográfico
Punto de Apoyo.- P. de Poligonación.- P. prol.
Puente de obra de fábrica.- Puente de hierro
Torre de tendido eléctrico. Poste-farola.
Muro o pared. - Tapia.
Edificio público singular - en constr.
Edificio privado, patio, más plantas
Depósito elevado y a nivel
Canal.
Acequia obra. - Acequia tierra
Arroyo -Vaguada.
Pozo. - Abierto o Mixto.
Desmonte, terraplén.
Curvas de nivel -Curva de depresión

USOS DEL SUELO

S-R	SECANO - REGADIO
O	OLIVAR
V	VIÑEDO
Fr	FRUTALES
H	HUERTA
RF	REPOBLACION FORESTAL
Mo	MONTE ALTO
Mb	MONTE BAJO
Ep	ERIAL PASTO

VERTICES

NUMERO	X	Y	Z
P.n.113	256703.64	4432438.43	568.62

INFORMACION CARTOGRAFICA

PROYECCION U.T.M. ELIPSOIDE INTERNACIONAL - HUSO 30
ALTITUDES REFERIDAS AL NIVEL DEL MAR EN ALICANTE.
COORDENADAS GEOGRAFICAS EN LAS ESQUINAS DE LA HOJA
VUELO FOTOGRAMETRICO REALIZADO EN SEPTIEMBRE DE 1995 POR AZIMUT, S.A.
TRIANGULACION PROPIA DE ESTE LEVANTAMIENTO.
REFERIDA A LA RED GEODESICA NACIONAL.
APOYO DE CAMPO REALIZADO EN NOVIEMBRE DE 1995 POR AEROTOPO S.A.
RESTITUCION Y DIBUJO REALIZADO EN DICIEMBRE DE 1995 POR AEROTOPO S.A.

GRAFICO DE DISTRIBUCION DE LAS HOJAS

JUNTA DE EXTREMADURA
Fdo. PEDRO GALLEGO GUTIERREZ
Fdo. JUAN PEDRO ALCÁNTARA MOHEDANO
25 NOV. 200

REFUNDIDO MODIFICACIÓN PUNTUAL Nº 5
OFICINA DE GESTIÓN URBANÍSTICA, VIVIENDA, ARQUITECTURA Y TERRITORIO

JUNTA DE EXTREMADURA

CONSEJERÍA DE MEDIO AMBIENTE, URBANISMO Y TURISMO

HOJA: 1 | 2 | 3 | 4

NORMAS SUBSIDIARIAS DE PLANEAMIENTO DE MATA DE ALCÁNTARA (CÁCERES)

POBLACIÓN: MATA DE ALCÁNTARA

Nº PLANO: 12

PLANO: RED DE ABASTECIMIENTO

ESCALAS: 1/1000 — 10 0 10 20 30 40 50 60 70 80 90

EQUIPO REDACTOR

CANDELA MARTÍN, S.L.
MAYO DE 2003