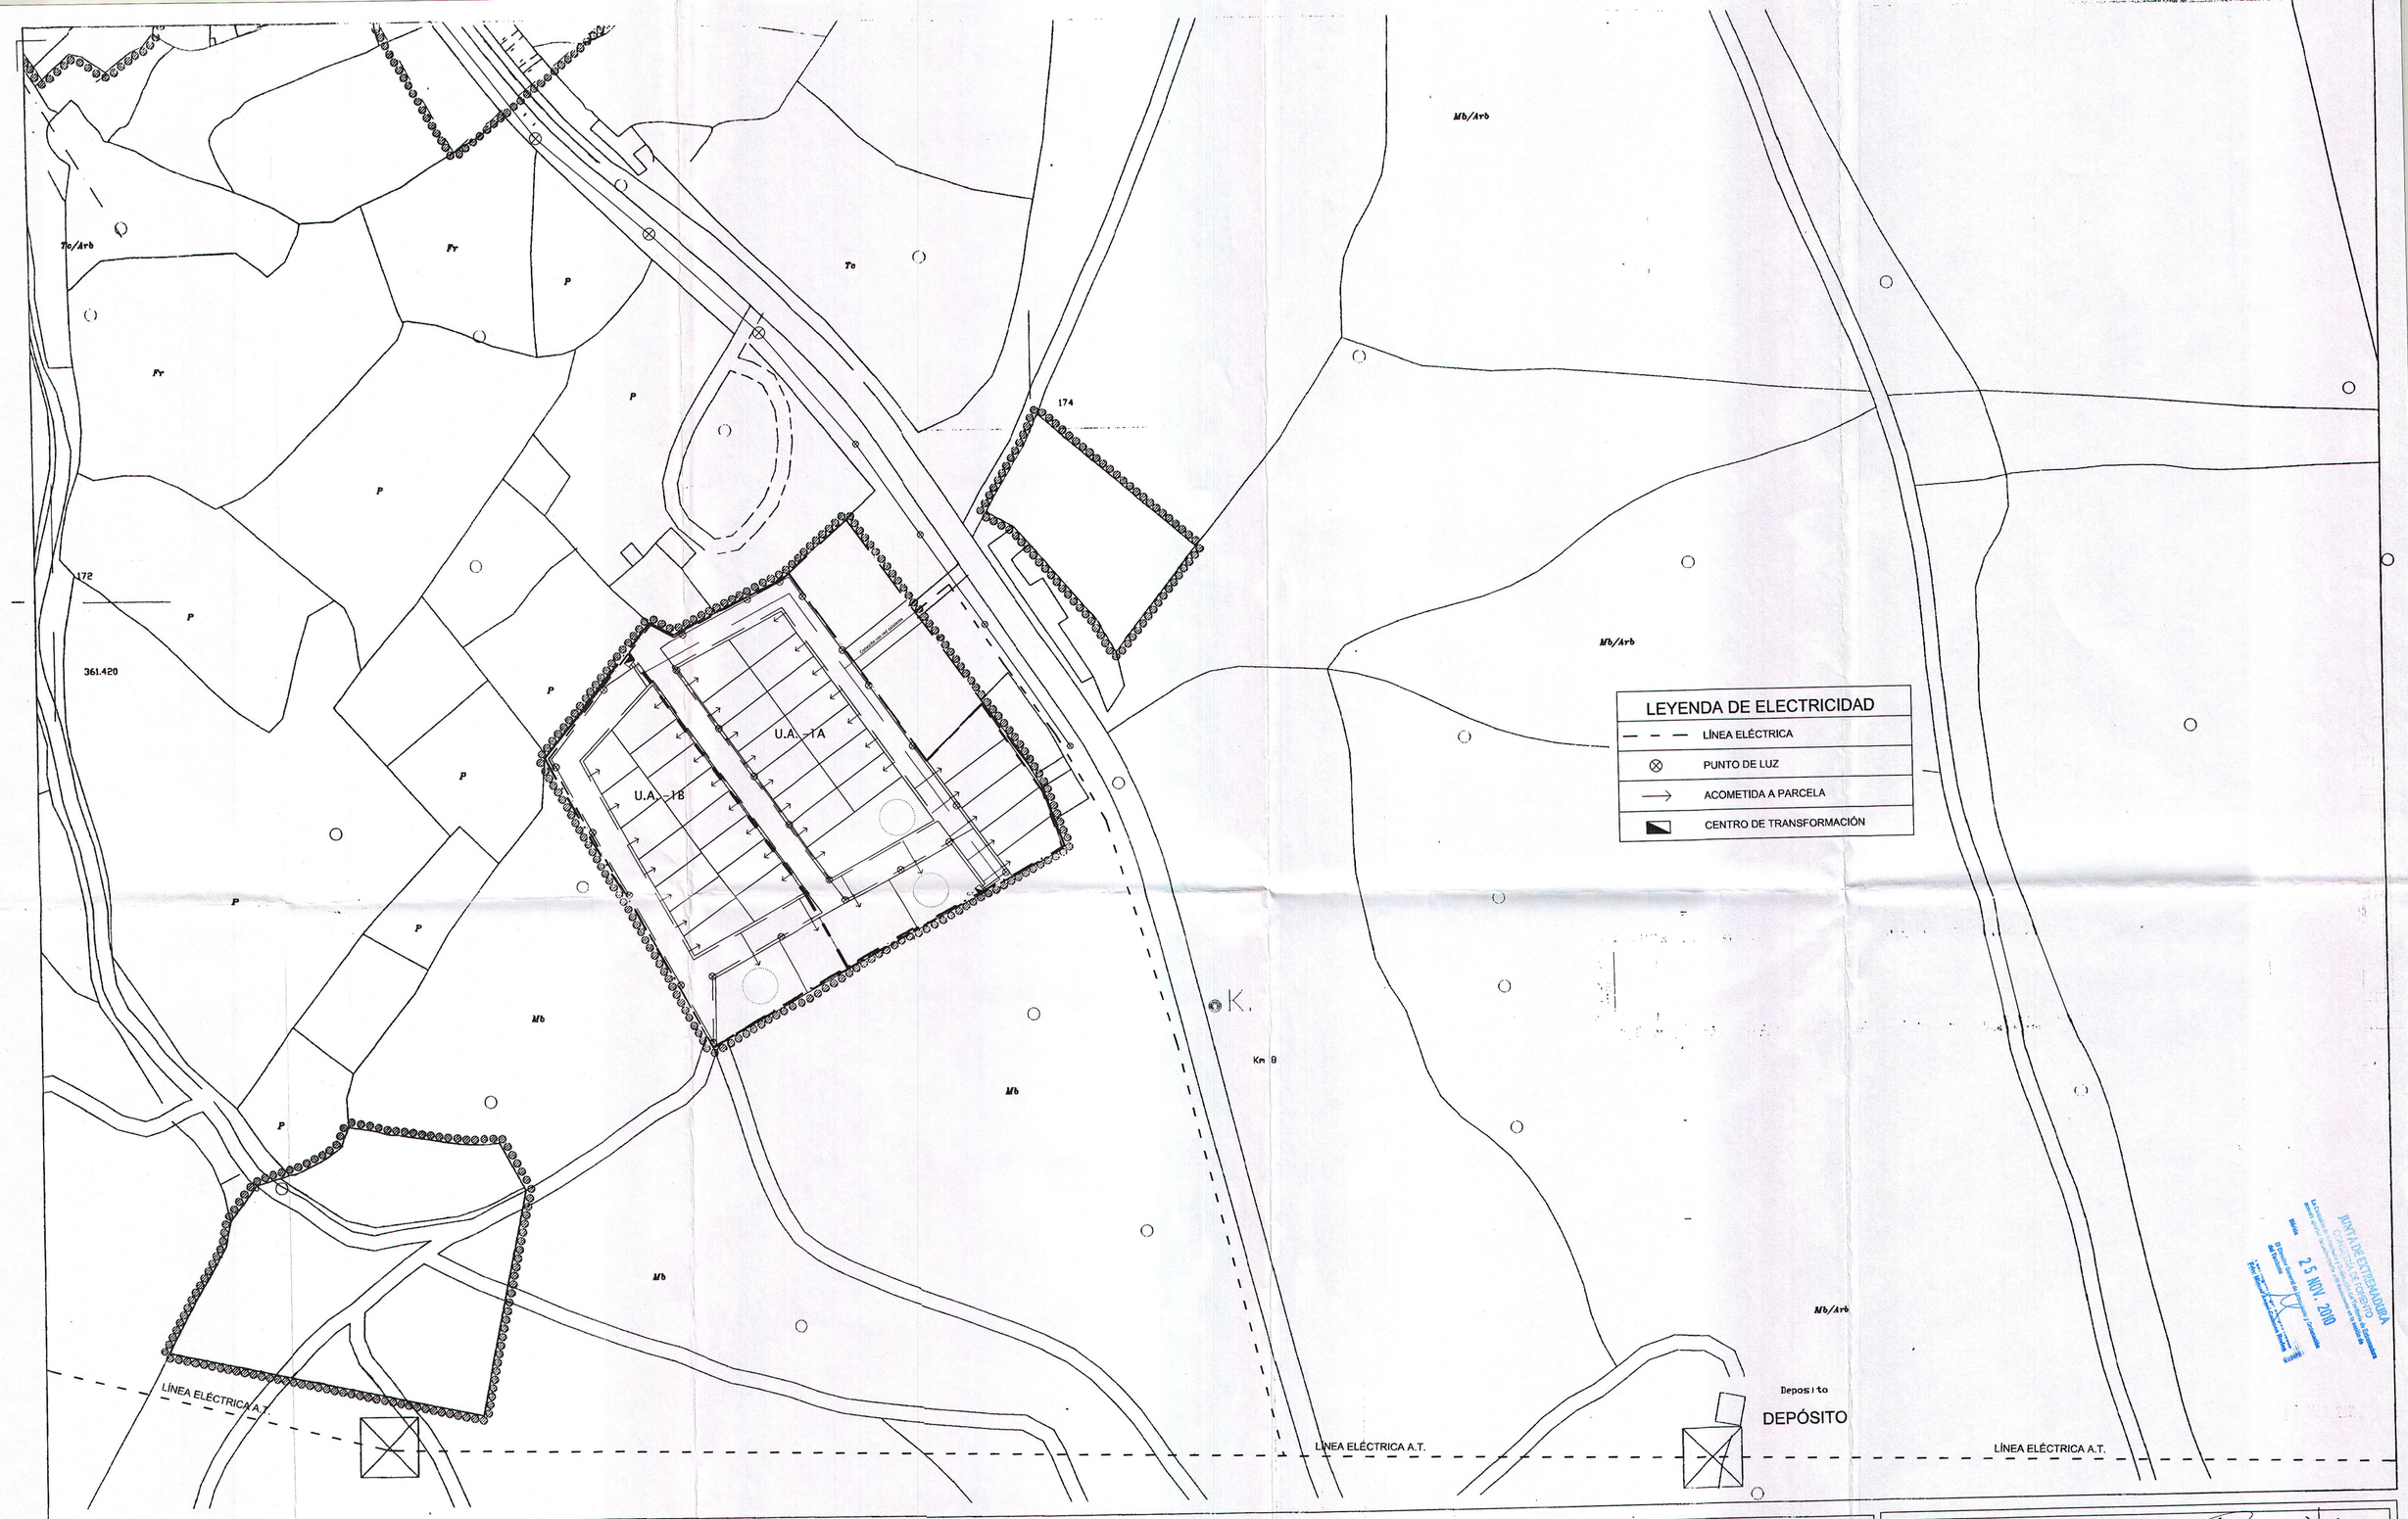


LEYENDA DE ELECTRICIDAD

- LÍNEA ELÉCTRICA
- PUNTO DE LUZ
- ACOMETIDA A PARCELA
- CENTRO DE TRANSFORMACIÓN

SIGNOS CONVENCIONALES

- Autopista - Autovía
- Carretera nacional - Ntra. Idiomática.
- Carretera comarcal.
- Carretera local o particular.
- Carretera en construcción - Pista.
- Cambios carretera y herradura.
- Cañada - Senda.
- Límite de hoción.
- Límite de provincia.
- Límite de Término municipal.
- Límite de cultivo.
- Masa de árboles. Arbol aislado.
- Ferrocarril ancho normal, vía doble
- Ferrocarril ancho normal, vía única
- Ferrocarril eléctrificado
- Línea eléctrica
- Línea telefónica
- Transf. - Sub - estación
- Alambrada
- Vértice geodésico, y 2 orden
- Vértice geodésico 2 orden - V. Topográfico
- Punto de Apoyo.- P. de Poligonación.- P. pral.
- Puente de obra de fábrica.- Puente de hierro.
- Torre de tendido eléctrico Poste-Farola.
- Muro o pared. - Tapia.
- Edificio público singular - en constr.
- Edificio privado, patio, núm. plantas
- Depósito elevado y a nivel
- Canal.
- Acequia obra. - Acequia tierra
- Arroyo -Vaguada.
- Pozo. - Alberca o Piscina.
- Barranco. terraplén.
- Curvas de nivel -Curva de depresión

USOS DEL SUELO

S-R	SECANO - REGADIO
O	OLIVAR
Vº	VIÑEDO
Fr	FRUTALES
H	HUERTA
RF	REPOBLACION FORESTAL
Mb	MONTE ALTO
Mb	MONTE BAJO
Fp	ERIAL PASTO

VERTICES

NOMBRE	ID	X	Y	Z
Pa.113		256783.64	4432478.43	568.62

INFORMACION CARTOGRAFICA

PROYECCION U.T.M. ELIPSOIDE INTERNACIONAL - HUSO 30

ALTITUDES REFERIDAS AL NIVEL DEL MAR EN ALICANTE.

COORDENADAS GEOGRAFICAS EN LAS ESQUINAS DE LA HOJA

VUELO FOTOGRAMETRICO REALIZADO EN SEPTIEMBRE DE 1995 POR AZIMUT, S.A.

TRIANGULACION PROPIA DE ESTE LEVANTAMIENTO REFERIDA A LA RED GEODESICA NACIONAL.

APOYO DE CAMPO REALIZADO EN NOVIEMBRE DE 1995 POR AEROTOPO S.A.

RESTITUCION Y DIBUJO REALIZADO EN DICIEMBRE DE 1995 POR AEROTOPO S.A.

GRAFICO DE DISTRIBUCION DE LAS HOJAS

REFUNDIDO MODIFICACIÓN PUNTUAL Nº 5

T.ASSOR OFICINA DE GESTIÓN URBANÍSTICA, VIVIENDA, ARQUITECTURA Y TERRITORIO

Fdo. RICARDO MARCOS GUTIÉRREZ. Fdo. JUAN PEDRO HUANDERAS MOHEDANO.

JUNTA DE EXTREMADURA
CONSEJERÍA DE MEDIO AMBIENTE, URBANISMO Y TURISMO

HOJA	
1	2
3	4

NORMAS SUBSIDIARIAS DE PLANEAMIENTO DE MATA DE ALCÁNTARA (CÁCERES)

POBLACIÓN: MATA DE ALCÁNTARA — Nº PLANO: I3

PLANO: RED ELÉCTRICA

EQUIPO REDACTOR: CANDELA MARCOS S.L.L. MAYO DE 2002

ESCALAS 1/1000 — 10 0 10 20 30 40 50 60 70 80 90

JUNTA DE EXTREMADURA
CONSEJERÍA DE MEDIO AMBIENTE, URBANISMO Y TURISMO
Mata 25 NOV. 2002
El Secretario General de Urbanismo y Ordenación del Territorio
Fdo.: Manuel Sánchez Bermejo