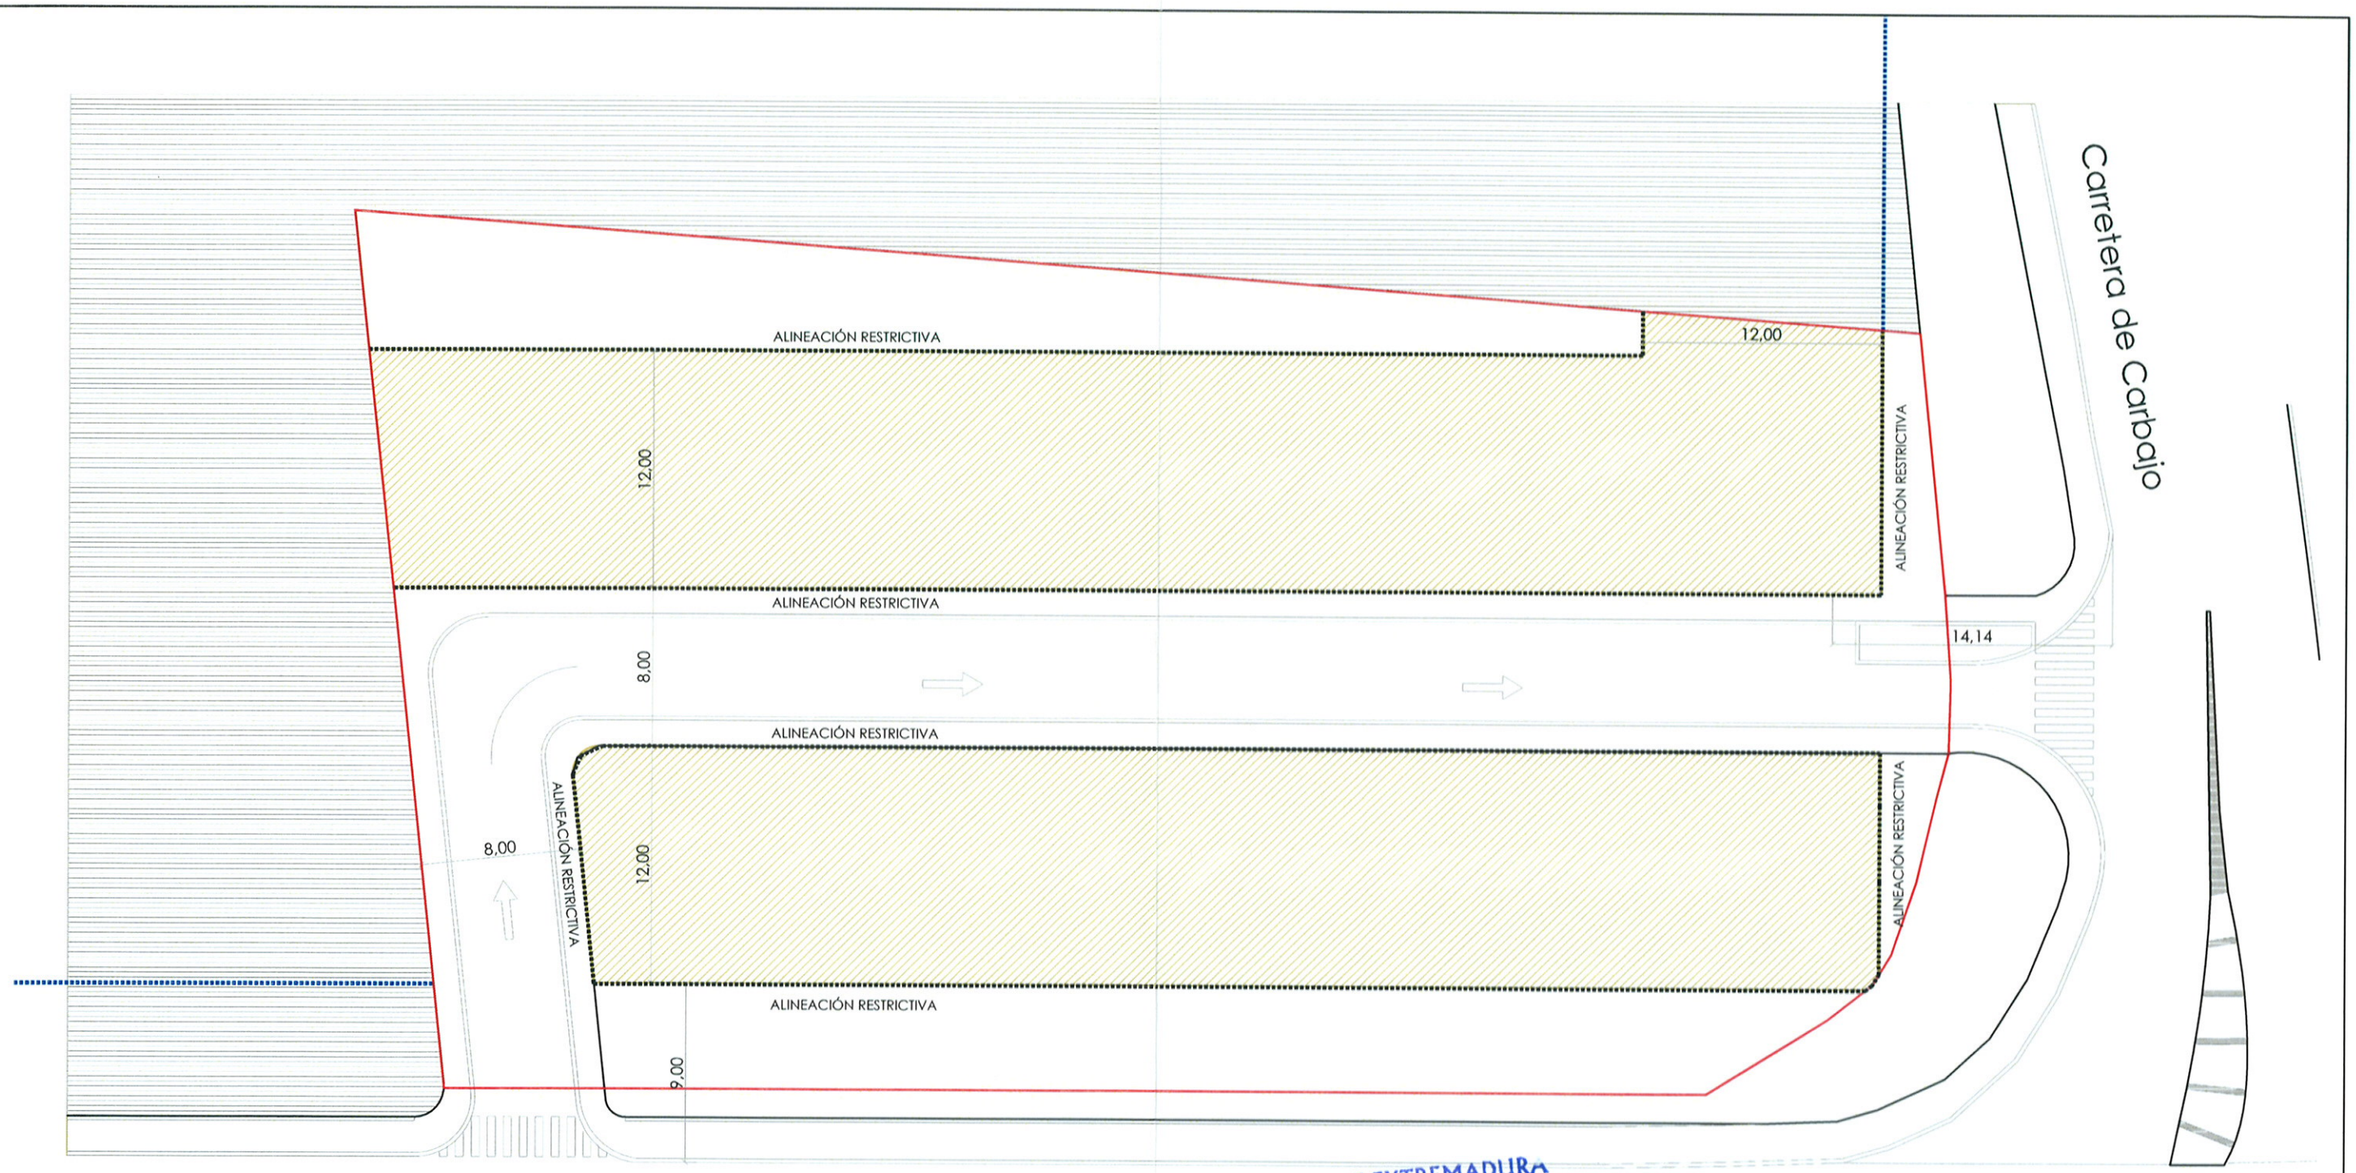


ALINEACIÓN EDIFICACIÓN EXISTENTE

ALINEACIÓN RESTRICTIVA

LÍMITE PARCELA

JUNTA DE EXTREMADURA
CONSEJERÍA DE FOMENTO
La Comisión de Urbanismo y Ordenación del Territorio de Extremadura acordó aprobar definitivamente este documento en la sesión de

Mérida 24 ABR 2008

El Director General de Urbanismo y Ordenación del Territorio

Fdo.: Javier Gaspar Nieto

N

PROYECTO DE MODIFICACIÓN PUNTUAL
DE DELIMITACIÓN DE SUELO URBANO

PLANO 6 ALINEACIÓN RESTRICTIVA
EDIFICACIÓN PROPUESTA ZONA M-3

E 1/300
ABRIL 2008

PROPIEDAD Pablo Acuña Malpartida
Manuel Acuña Malpartida

amdm ARQUITECTOS

Fernando Acuña Batalla

C/EMIGRANTE (EX 117) c/v crta. CARBAJO MEMBRÍO CÁCERES