

VIALES

ACERADO DE BALDOSA


195 PLAZAS DE APARCAMIENTO

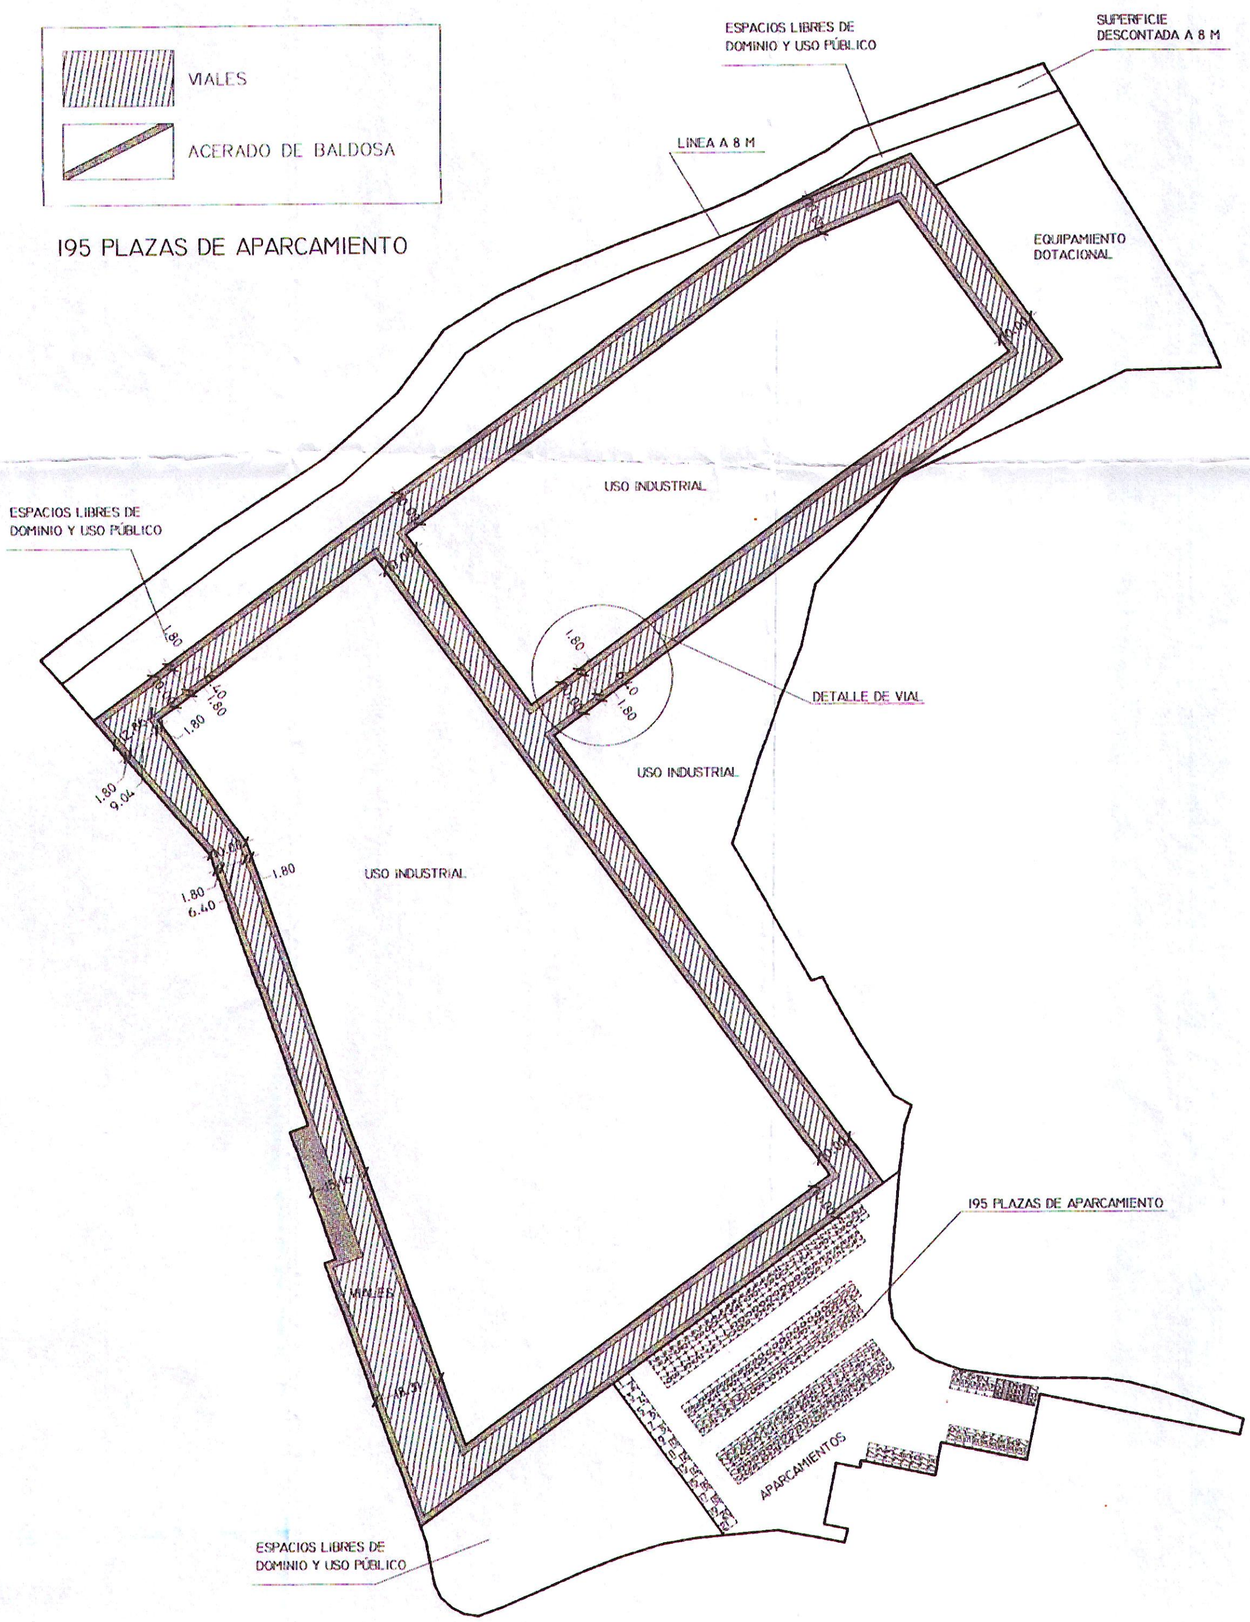


DETALLE DE VIAL
ESCALA 1/150

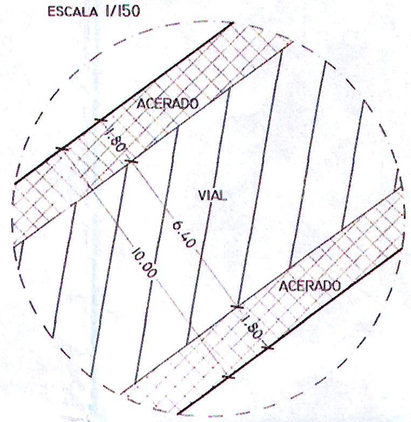

PLAZAS DE APARCAMIENTO
ESCALA 1/150

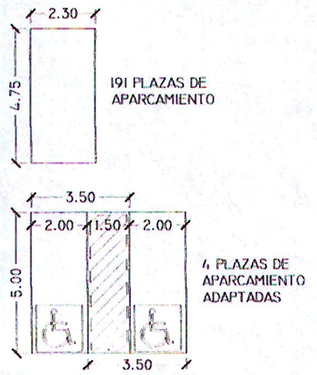

DETALLE DE APARCAMIENTOS
ESCALA 1/500

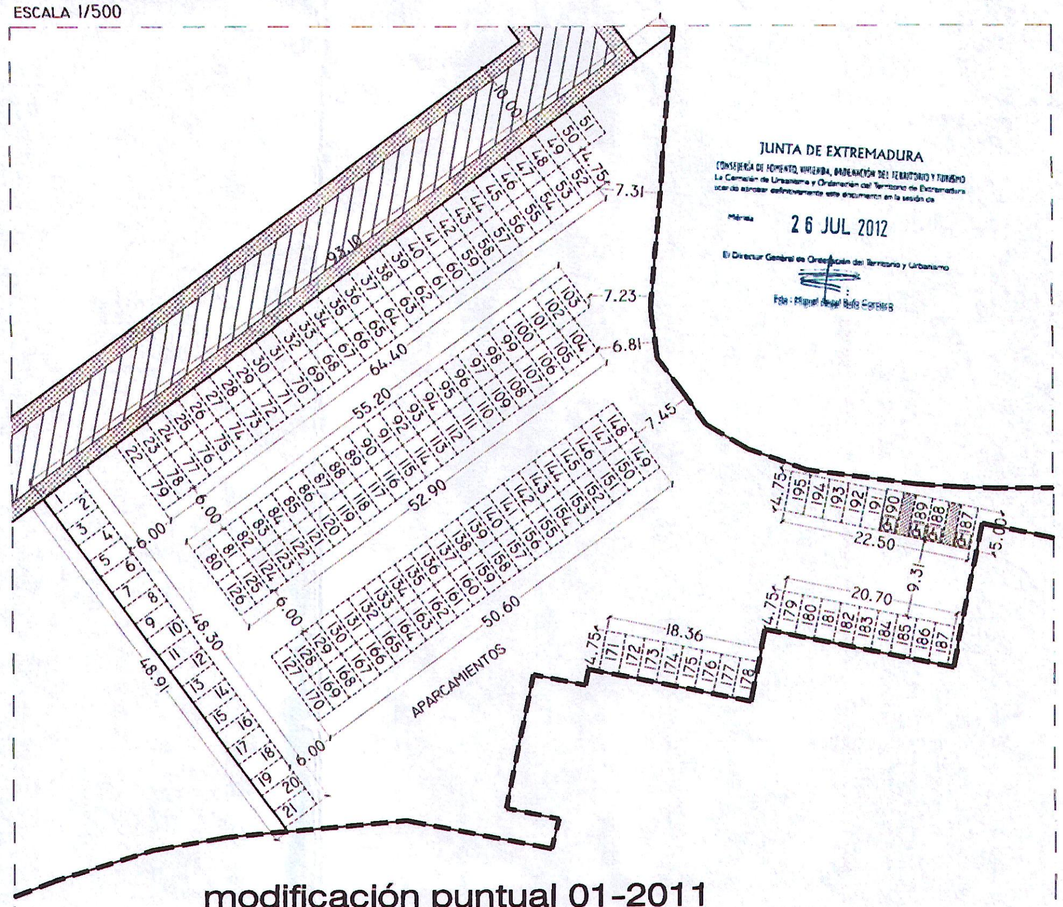

JUNTA DE EXTREMADURA
CONSEJERÍA DE FOMENTO, VIVIENDA, ORDENACIÓN DEL TERRITORIO Y TURISMO
La Comisión de Urbanismo y Ordenación del Territorio de Extremadura
acordó aprobar definitivamente este documento en la sesión de
Mérida 26 JUL 2012
El Director General de Ordenación del Territorio y Urbanismo
Fdo.: Miguel Ángel Bello Cerrato

modificación puntual 01-2011
DE LAS NN.SS DE NAVACONCEJO

CTRA. N-110, KM 381 VALDASTILLAS.

viales y plazas de aparcamiento.

CÁCERES

escala. 1/1100

plano 17

PROPIEDAD . AGRUPACIÓN DE COOOPERATIVAS VALLE DEL JERTE S.L.

ARQUITECTO

marino álvarez rey
marino AR/ARquitecto s.l.p

octubre 2,012

referencia:W0def.