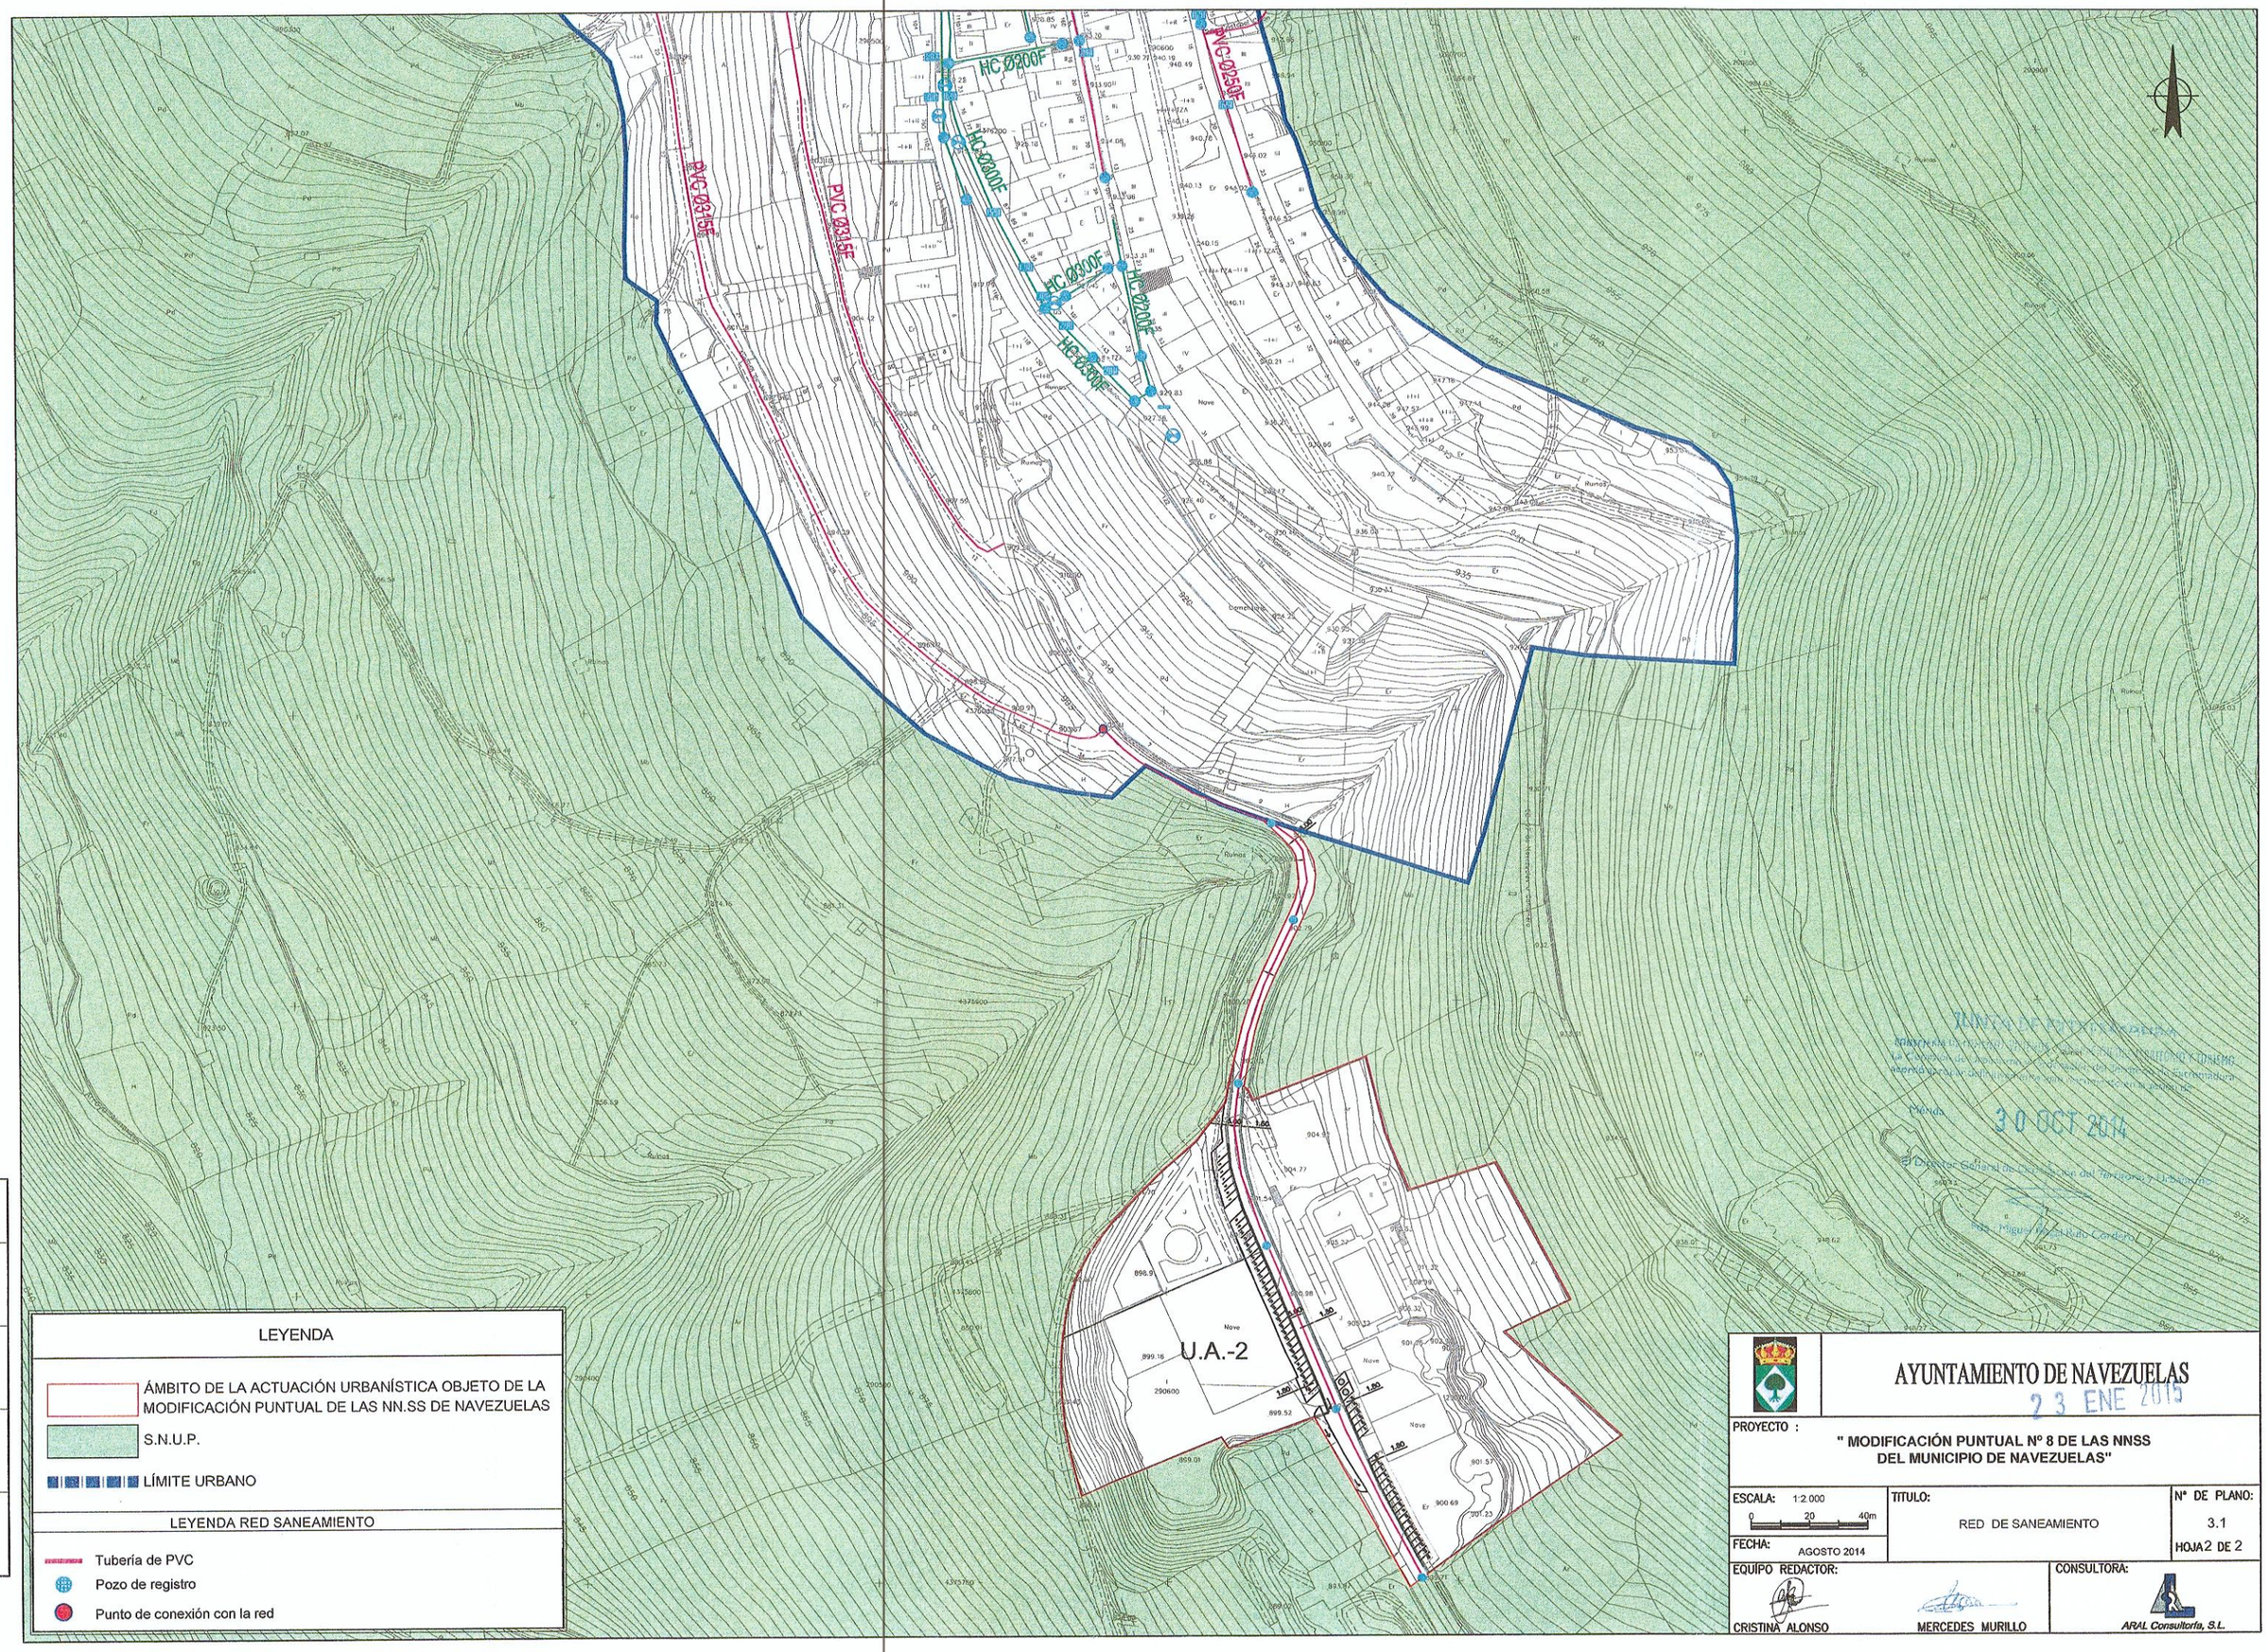


LEYENDA

ÁMBITO DE LA ACTUACIÓN URBANÍSTICA OBJETO DE LA MODIFICACIÓN PUNTUAL DE LAS NN.SS DE NAVEZUELAS

S.N.U.P.

LÍMITE URBANO

LEYENDA RED SANEAMIENTO

Tubería de PVC

Pozo de registro

Punto de conexión con la red

CÓDIGO:	DIBUJADO:	REVISADO:	FECHA:	Nº REVIS.:

JUNTA DE CASTILLA Y LEÓN
CONSEJERÍA DE FOMENTO Y MEDIO AMBIENTE
La Comisión Territorial de Urbanismo de Segovia en sesión celebrada el día de la fecha ha acordado informar favorablemente el presente instrumento de planeamiento urbanístico
Segovia 30 OCT 2014
El Director Técnico de la Comisión Territorial de Urbanismo
Fdo.: Miguel Ángel Rubio Cordero

AYUNTAMIENTO DE NAVEZUELAS
23 ENE 2015

PROYECTO :
" MODIFICACIÓN PUNTUAL Nº 8 DE LAS NNSS DEL MUNICIPIO DE NAVEZUELAS"

ESCALA: 1:2.000 (0 20 40m)	TITULO: RED DE SANEAMIENTO	Nº DE PLANO: 3.1
FECHA: AGOSTO 2014		HOJA 2 DE 2

EQUIPO REDACTOR: CRISTINA ALONSO, MERCEDES MURILLO

CONSULTORA: ARAL Consultoría, S.L.