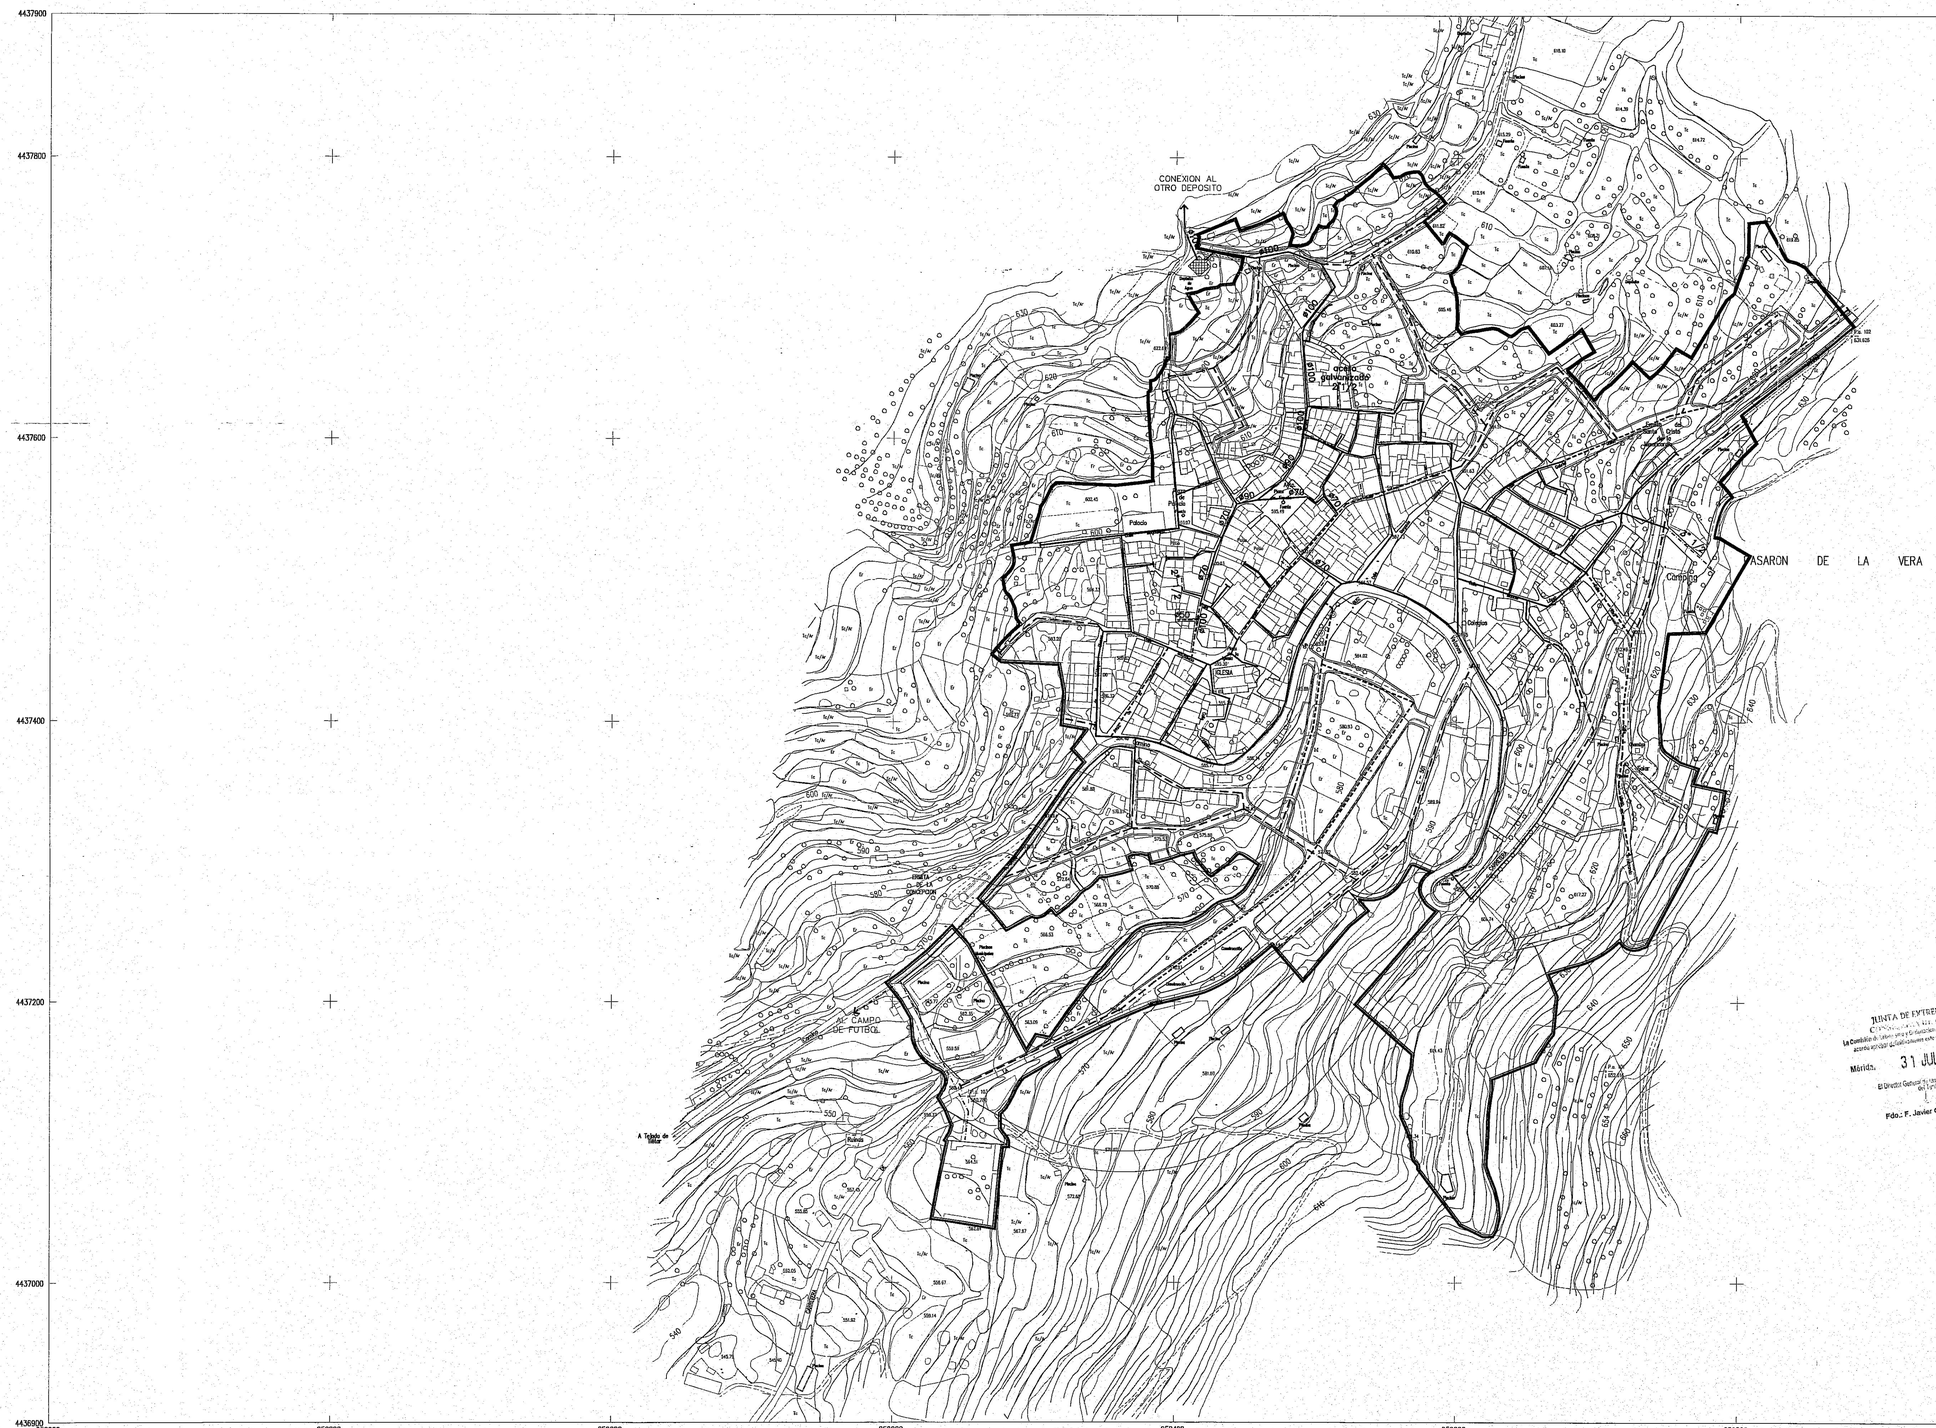


LEYENDA DE ABASTECIMIENTO

Red existente

- CONDUCCION DE FIBROCEMENTO ø60 (SALVO INDICACION CONTRARIA EN PLANO)
- CONDUCCION DE PVC ø60 (SALVO INDICACION CONTRARIA EN PLANO)
- CONDUCCION DE POLIETILENO 3" 1/4 (SALVO INDICACION CONTRARIA EN PLANO)
- BRIDA CIEGA
- DEPOSITO
- ARQUETA CON LLAVE DE CORTE

Red propuesta

- CONDUCCION PROPUESTA

NOTA:

SE DEBE REDACTAR UN PLAN ESPECIAL DE INFRAESTRUCTURAS QUE DE UNA SOLUCION INTEGRAL A LAS NECESIDADES PRESENTES Y FUTURAS, RESOLVIENDO LOS PROBLEMAS DE INSUFICIENCIA E INADECUACION DE LOS CONDUCTOS.

JUNTA DE EXTREMADURA
CONSEJERIA DE MEDIO AMBIENTE, URBANISMO Y TURISMO
La Comisión de Urbanismo y Ordenación del Territorio de Extremadura, acordó aprobar definitivamente este instrumento en la sesión de
Mérida, 31 JUL. 2008
El Director General de Urbanismo y Ordenación del Territorio
Fdo.: F. Javier Gaspar Nieto

SIGNOS CONVENCIONALES

- Autopista.– Autovía.
- Carretera nacional.– Hito kilométrico. (K.8)
- Carretera comarcal.
- Carretera local o particular.
- Carretera en construcción.– Pista.
- Camino carretero.– Camino de herradura.
- Cañada.– Senda.
- Límite de nación.
- Límite de provincia.
- Límite de término municipal.
- Límite de cultivo.
- Masa de árboles.– Arboi aislado.
- Ferrocarril ancho normal, vía doble.
- Ferrocarril ancho normal, vía única.
- Ferrocarril electrificado
- Línea eléctrica.
- Línea telefónica.
- Transformador.– Subestación (Trsf.)
- Alambrada.– Cantera.
- Vertice geodésico, 1° y 2° orden
- Vertice geodésico 3er orden.– V. topográfico
- Punto de apoyo.– Cota (232.4)
- Puente de obra de fábrica.– Puente de hierro.
- Torre de tendida eléctrica.– Poste.– Farola
- Muro, pared o tapia.
- Edificio público o singular.– E. en constr. (CONST)
- Lím.parcela.– Edificio.– Patio.– N° plantas (1 P)
- Canal
- Acequia
- Arroyo.– Vaguada
- Manantial.– Pozo.– Alberca o piscina
- Desmonte.– Terrapién
- Curvas de Nivel.– Curva de depresión (465)

CURVAS

USOS DEL SUELO

S – R	SECANO.– REGADIO
Pd	PRADOS Y DEHESAS
O	OLIVAR
V	VIÑEDO
Fr.	FRUTALES
H	HUERTA
Rf	REPOBLACION FORESTAL
Ma	MONTE ALTO
Mb	MONTE BAJO
Ep	ERIAL PASTOS

VERTICES


NOMBRE	O	X	Y	Z
P.A. 101		259706.80	4437152.07	652.78
P.A. 102		259879.71	4437674.28	631.63
P.A. 103		259254.01	4437133.22	560.78

INFORMACION CARTOGRAFICA

PROYECCION: U.T.M. ELIPSOIDE INTERNACIONAL – HUSO 30
ALTITUDES: REFERIDAS AL NIVEL DEL MAR EN ALICANTE.
COORDENADAS: GEOGRAFICAS EN LAS ESQUINAS DE LAS HOJAS
TRIANGULACION DE ESTE LEVANTAMIENTO REFERIDA A LA RED GEODESICA NACIONAL

VUELO FOTOGRAMETRICO: septiembre de 1995 — EMPRESA: AZIMUT, S.A.
APOYO DE CAMPO: noviembre de 1995 — EMPRESA: AEROTOPO, S.A.
RESTITUCION Y DIBUJO: diciembre de 1995 — EMPRESA: AEROTOPO, S.A.

GRAFICO DE DISTRIBUCION DE LAS HOJAS

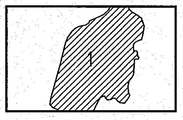

HOJA UNICA

JUNTA DE EXTREMADURA

CONSEJERIA DE MEDIO AMBIENTE URBANISMO Y TURISMO

AYUNTAMIENTO DE PASARON DE LA VERA

DOCUMENTO REFUNDIDO DE NN.SS.MM MODF. Nºs I/04 Y 2/07

ORDENACION

NUM PLANO **F.1**

ABASTECIMIENTO DE AGUA

N

ESCALA GRAFICA

0 20 40 80 120 160

1/2.000

ABRIL 2008

EQUIPO REDACTOR: Sirena Luis Jurado Bldzquez, arquitecta. Miguel Angel Caldera Dominguez, arquitecto
REDACTOR 1ª MODIFICACION: Jose Luis Galindo Rubio, arquitecto. Director de la G.G.U. Mancomunidad Vera
REDACTOR 2ª MODIFICACION: Adolfo Fernández Jiménez, arquitecto. Director de la Empresa Alferiz S.L.