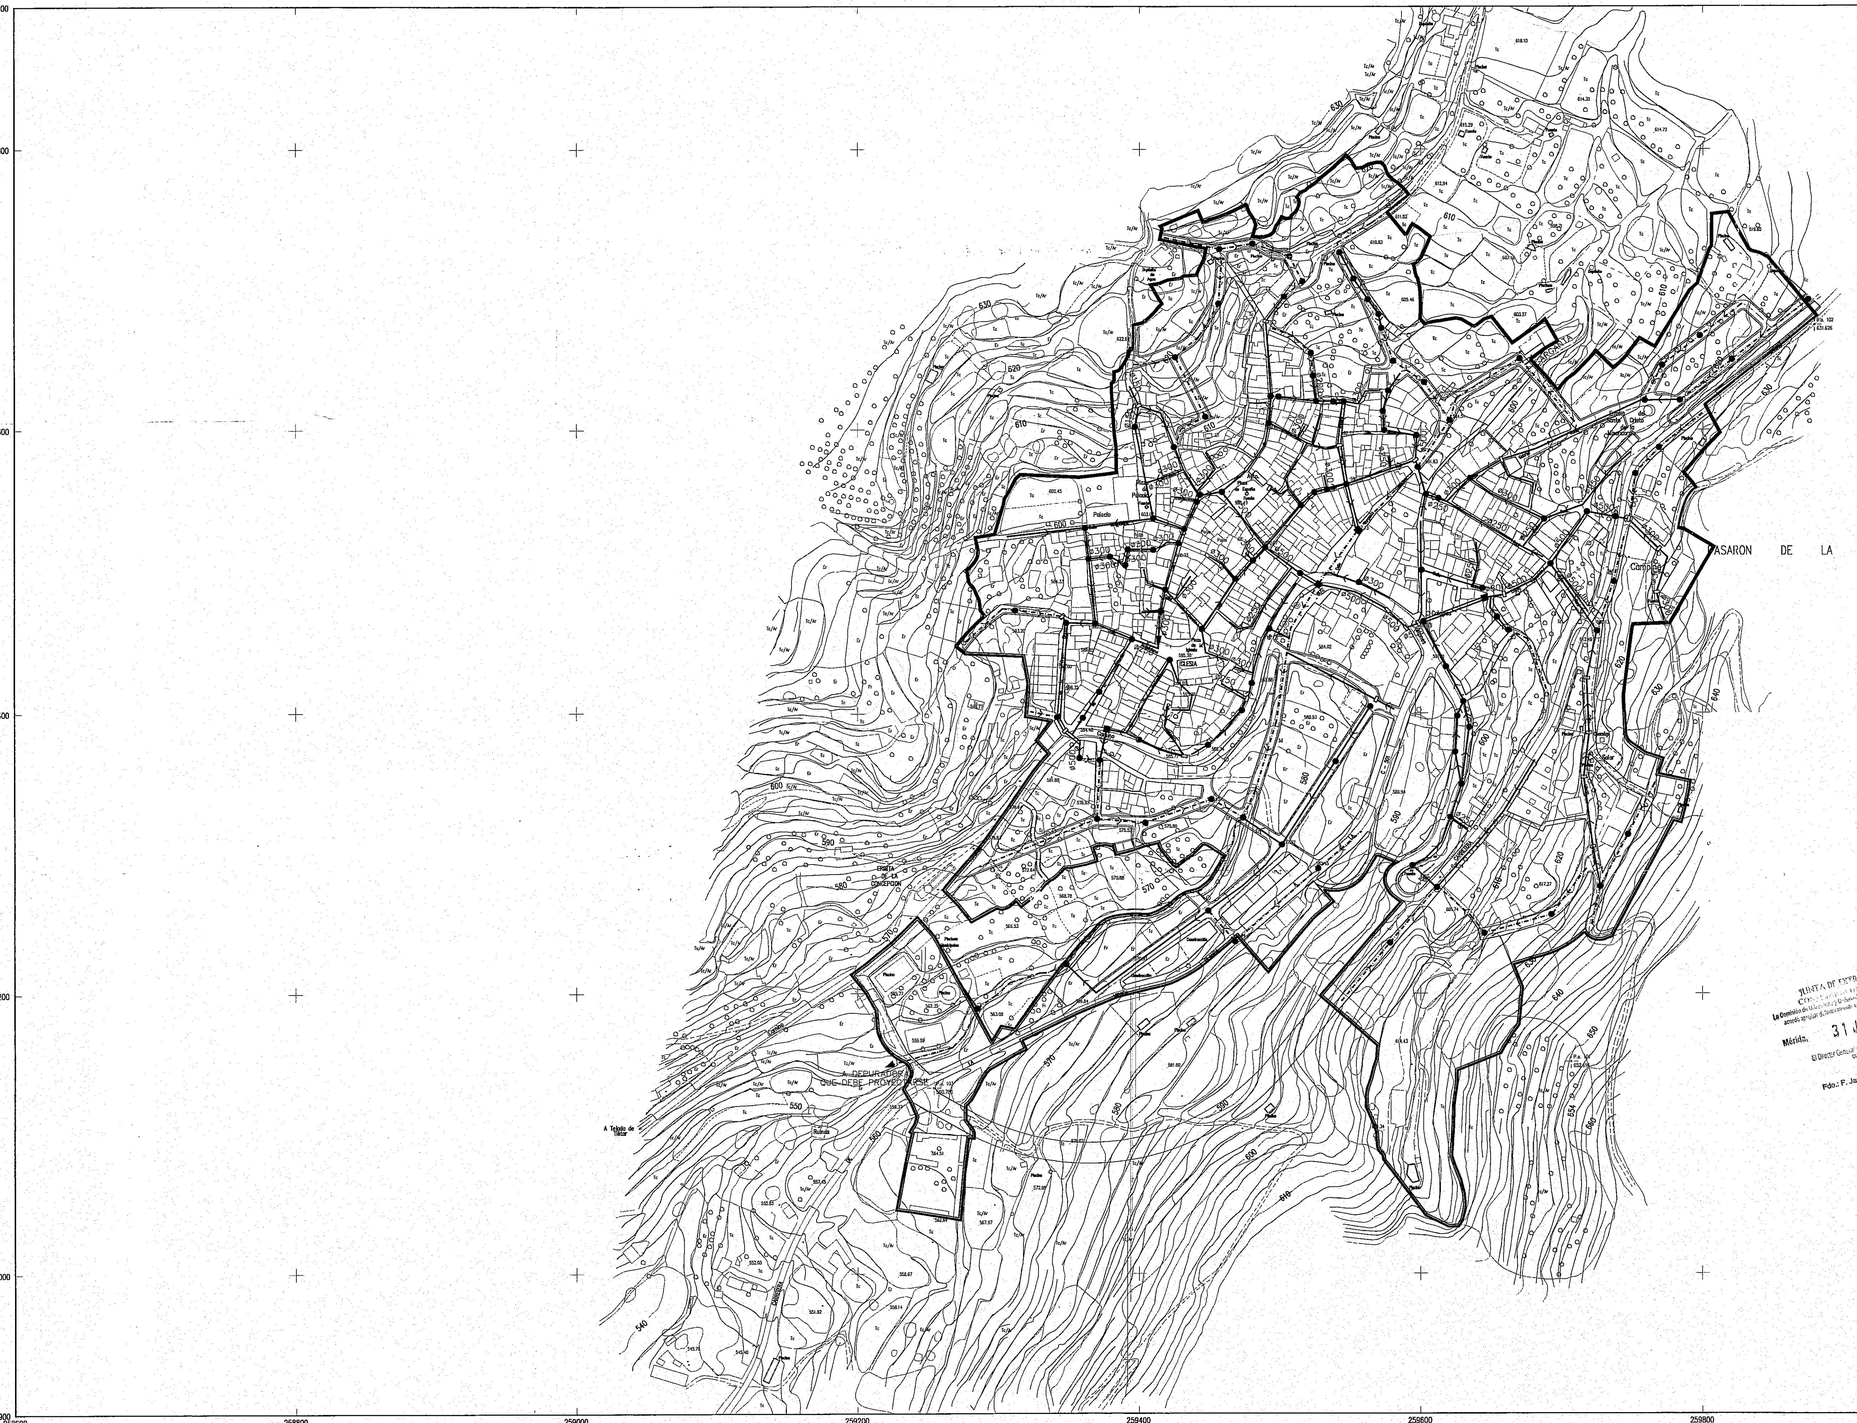



JUNTA DE EXTREMADURA
CONSEJERIA DE MEDIO AMBIENTE
La Comisión de Urbanismo y Ordenación del Territorio de Extremadura, acordó aprobar definitivamente este documento en la sesión de
Mérida, 31 JUL. 2008
El Director General de Urbanismo y Ordenación del Territorio
Fdo.: F. Javier Gonzalo Nieto

## LEYENDA RED DE SANEAMIENTO

### Red existente

- COLECTOR DE HORMIGON Y SENTIDO DEL AGUA (DIAMETRO 400 SALVO INDICACION CONTRARIA EN PLANOS)
- POZO DE REGISTRO
- ARQUETA SUMIDERO
- ATARJEA DE BOVEDA CON MATERIALES Y SECCIONES DIVERSAS, HABITUALMENTE SIRVEN DE CANALIZACION PARA UN ARROYO O GARGANTA.
- ARQUETA EN ATARJEA

### Red propuesta

- COLECTOR PROPUESTO

NOTA:
SE DEBE REDACTAR UN PLAN ESPECIAL DE INFRAESTRUCTURAS QUE DE UNA SOLUCION INTEGRAL A LOS VERTIDOS A LA GARGANTA ASI COMO LA SOLUCION IDONEA PARA LA DEPURACION DE LAS AGUAS RESIDUALES DEL MUNICIPIO.

## SIGNOS CONVENCIONALES

- Autopista.– Autovía.
- Carretera nacional.– Hito kilométrico. (aK.8)
- Carretera comarcal.
- Carretera local o particular.
- Carretera en construcción.– Pista.
- Camino carretero.– Camino de herradura.
- Cañada.– Senda.
- Límite de nación.
- Límite de provincia.
- Límite de término municipal.
- Límite de cultivo.
- Masa de árboles.– Arbol aislado.
- Ferrocarril ancho normal, vía doble.
- Ferrocarril ancho normal, vía única.
- Ferrocarril electrificado
- Línea eléctrica.
- Línea telefónica.
- Transformador.– Subestación (Trsf.)
- Alambrada.– Cantera.
- Vertice geodésico, 1° y 2° orden
- Vertice geodésico 3er orden.– V. topográfico
- 232.4 Punto de apoyo.– Cota
- Puente de obra de fábrica.– Puente de hierro.
- Torre de tendido eléctrico.– Poste.– Farola
- Muro, pared o tapia.
- CONST. Edificio público o singular.– E. en constr.
- Lim.parcela– Edificio– Patio– N° plantas
- Canal
- Acequia
- Arroyo.– Vaguada
- Manantial.– Pozo.– Alberca o piscina
- Desmonte.– Terraplén
- 465 Curvas de Nivel.– Curva de depresión

**CURVAS**

## USOS DEL SUELO

| | |
|---|---|
| S – R | SECANO.– REGADIO |
| Pd | PRADOS Y DEHESAS |
| O | OLIVAR |
| V | VIÑEDO |
| Fr | FRUTALES |
| H | HUERTA |
| Rf | REPOBLACION FORESTAL |
| Ma | MONTE ALTO |
| Mb | MONTE BAJO |
| Ep | ERIAL PASTOS |

## VERTICES

| NOMBRE | O | X | Y | Z |
|---|---|---|---|---|
| P.A. 101 | | 259706.80 | 4437152.07 | 652.78 |
| P.A. 102 | | 259879.71 | 4437674.28 | 631.63 |
| P.A. 103 | | 259254.01 | 4437133.22 | 560.78 |

## INFORMACION CARTOGRAFICA

PROYECCION: U.T.M. ELIPSOIDE INTERNACIONAL – HUSO 30
ALTITUDES: REFERIDAS AL NIVEL DEL MAR EN ALICANTE.
COORDENADAS: GEOGRAFICAS EN LAS ESQUINAS DE LAS HOJAS
TRIANGULACION DE ESTE LEVANTAMIENTO REFERIDA A LA RED GEODESICA NACIONAL

| | |
|---|---|
| VUELO FOTOGRAMETRICO: septiembre de 1995 | EMPRESA: AZIMUT, S.A. |
| APOYO DE CAMPO: noviembre de 1995 | EMPRESA: AEROTOPO, S.A. |
| RESTITUCION Y DIBUJO: diciembre de 1995 | EMPRESA: AEROTOPO, S.A. |

GRAFICO DE DISTRIBUCION DE LAS HOJAS



HOJA UNICA

# JUNTA DE EXTREMADURA
CONSEJERIA DE MEDIO AMBIENTE URBANISMO Y TURISMO

AYUNTAMIENTO DE PASARON DE LA VERA

DOCUMENTO REFUNDIDO DE NN.SS.MM
MODF. Nºs 1/04 Y 2/07

ORDENACION

RED DE SANEAMIENTO

NUM PLANO **F.2**

N

ESCALA GRAFICA
0 20 40 80 120 160

1/2.000

ABRIL 2008

EQUIPO REDACTOR: Sirena Luis Jurado Blázquez, arquitecto. Miguel Angel Calzada Dorcilagues, arquitecto
REDACTOR 1ª MODIFICACION: Jose Luis Galindo Rubio, arquitecto. Director de la O.G.U. Mancomunidad Vera
REDACTOR 2ª MODIFICACION: Adolfo Fernández Jiménez, arquitecto. Director de la Empresa Alfertz S.L.