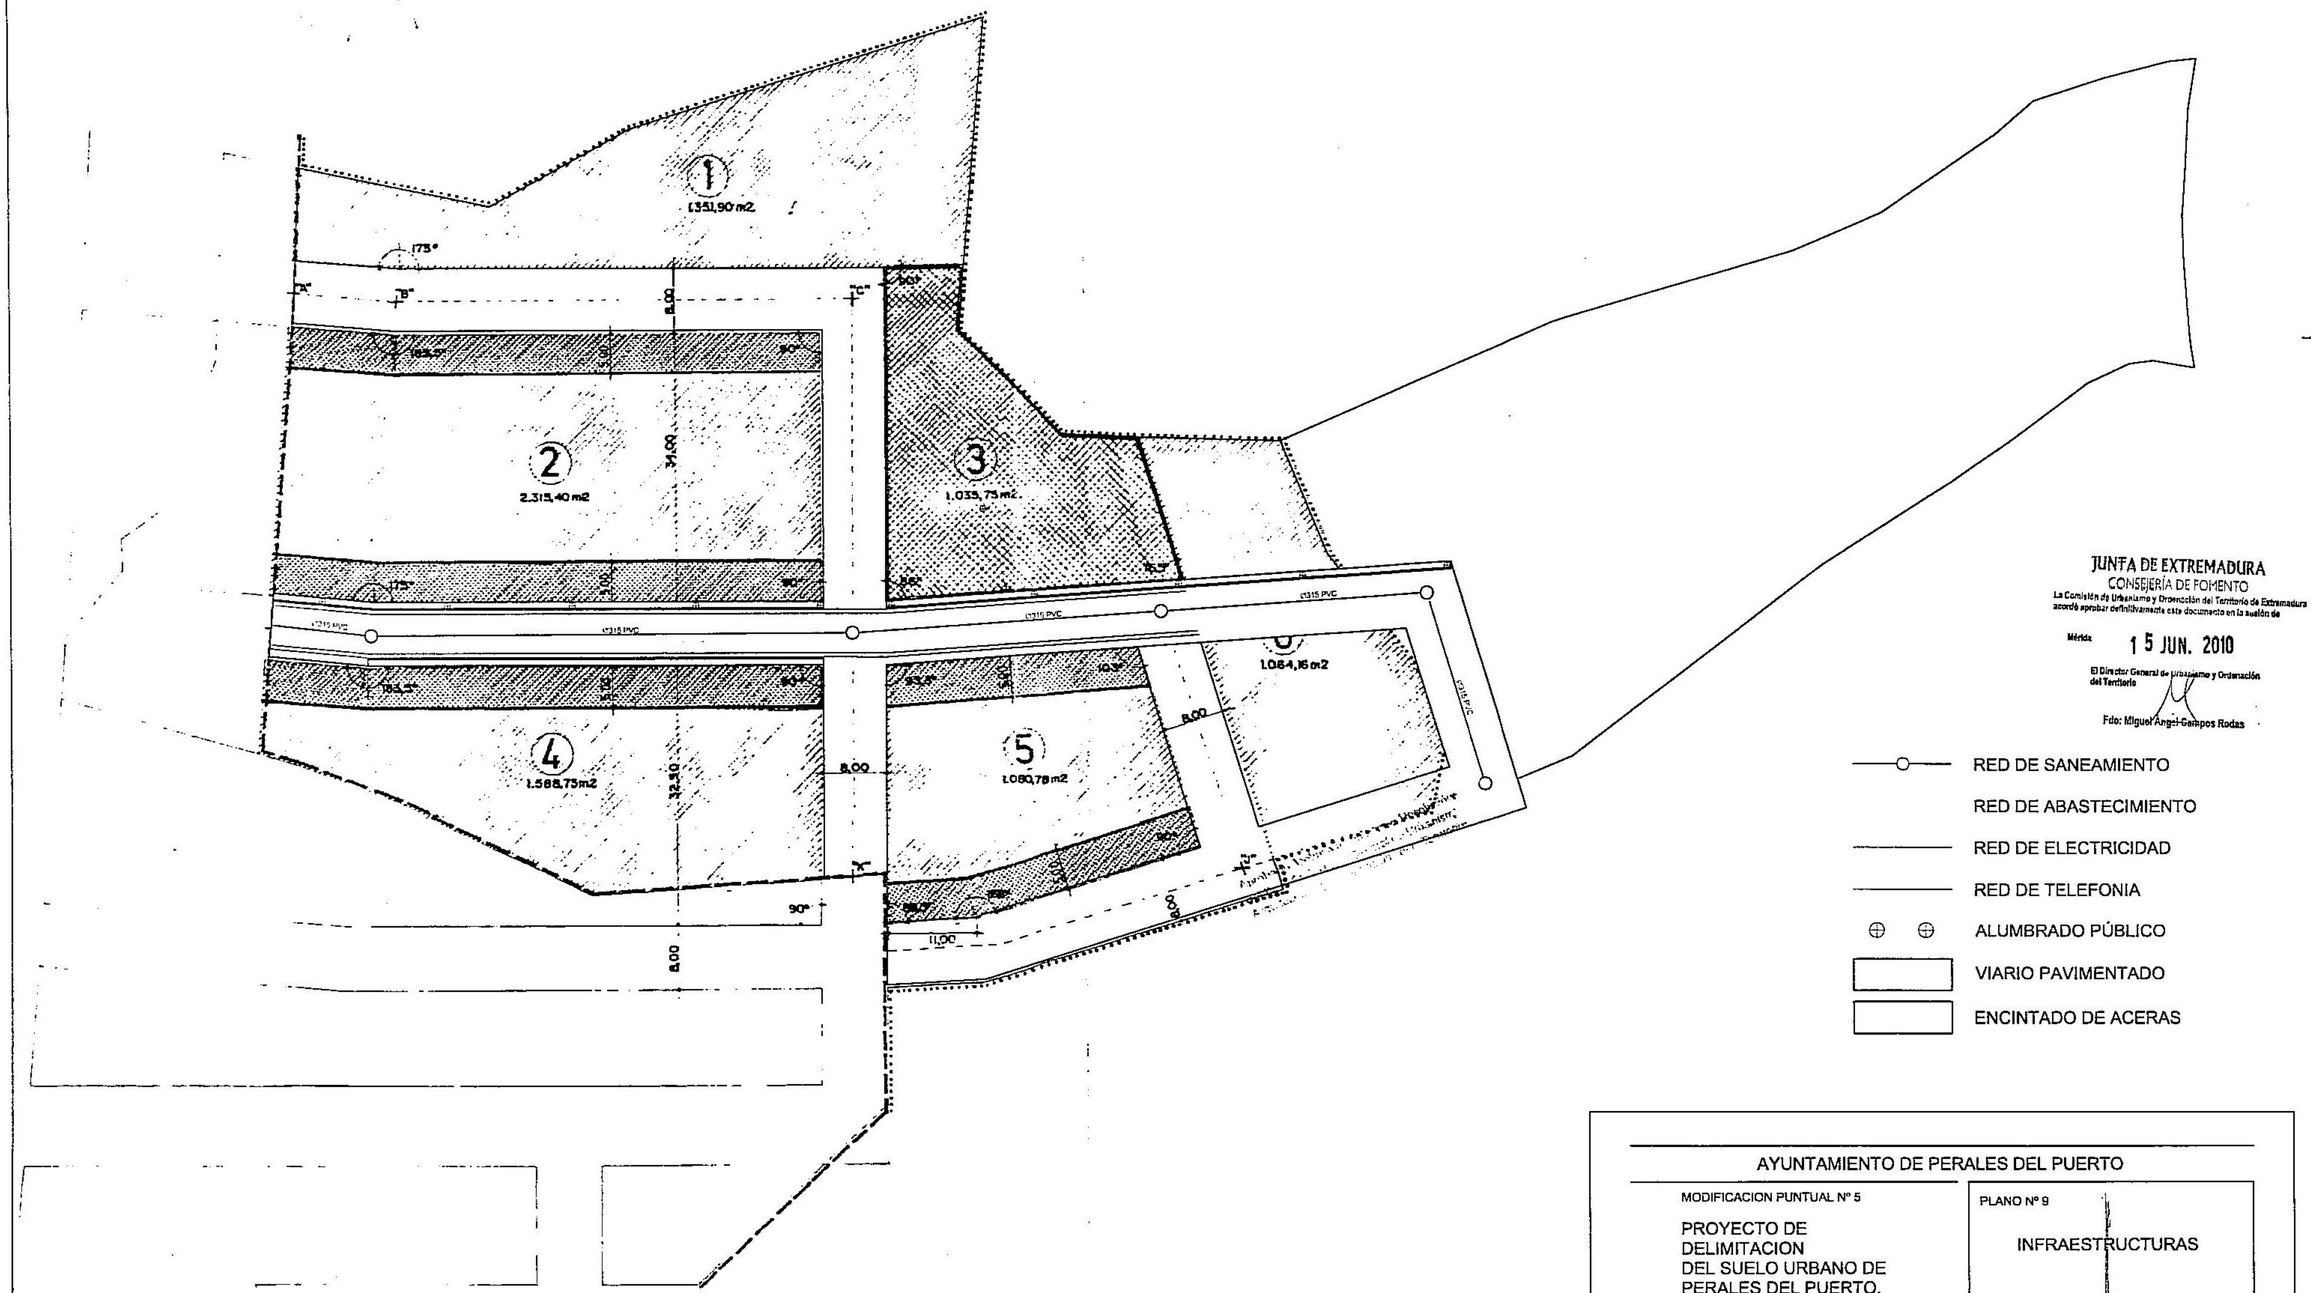


JUNTA DE EXTREMADURA
CONSEJERÍA DE FOMENTO

La Comisión de Urbanismo y Ordenación del Territorio de Extremadura acordó aprobar definitivamente este documento en la sesión de

Mérida 15 JUN. 2010

El Director General de Urbanismo y Ordenación del Territorio

Fdo: Miguel Angel Gallapos Rodas

- RED DE SANEAMIENTO
- RED DE ABASTECIMIENTO
- RED DE ELECTRICIDAD
- RED DE TELEFONIA
- ALUMBRADO PÚBLICO
- VIARIO PAVIMENTADO
- ENCINTADO DE ACERAS

AYUNTAMIENTO DE PERALES DEL PUERTO

MODIFICACION PUNTUAL Nº 5

PROYECTO DE DELIMITACION DEL SUELO URBANO DE PERALES DEL PUERTO.

PLANO Nº 9

INFRAESTRUCTURAS

Escala: 1:500 Fecha: MAYO 2010

MANCOMUNIDAD MUNICIPIOS SIERRA DE GATA

Redactor.: Carlos Martín Roncero. arquitecto

OFICINA DE GESTION URBANISTICA, VIVIENDA, ARQUITECTURA Y TERRITORIO