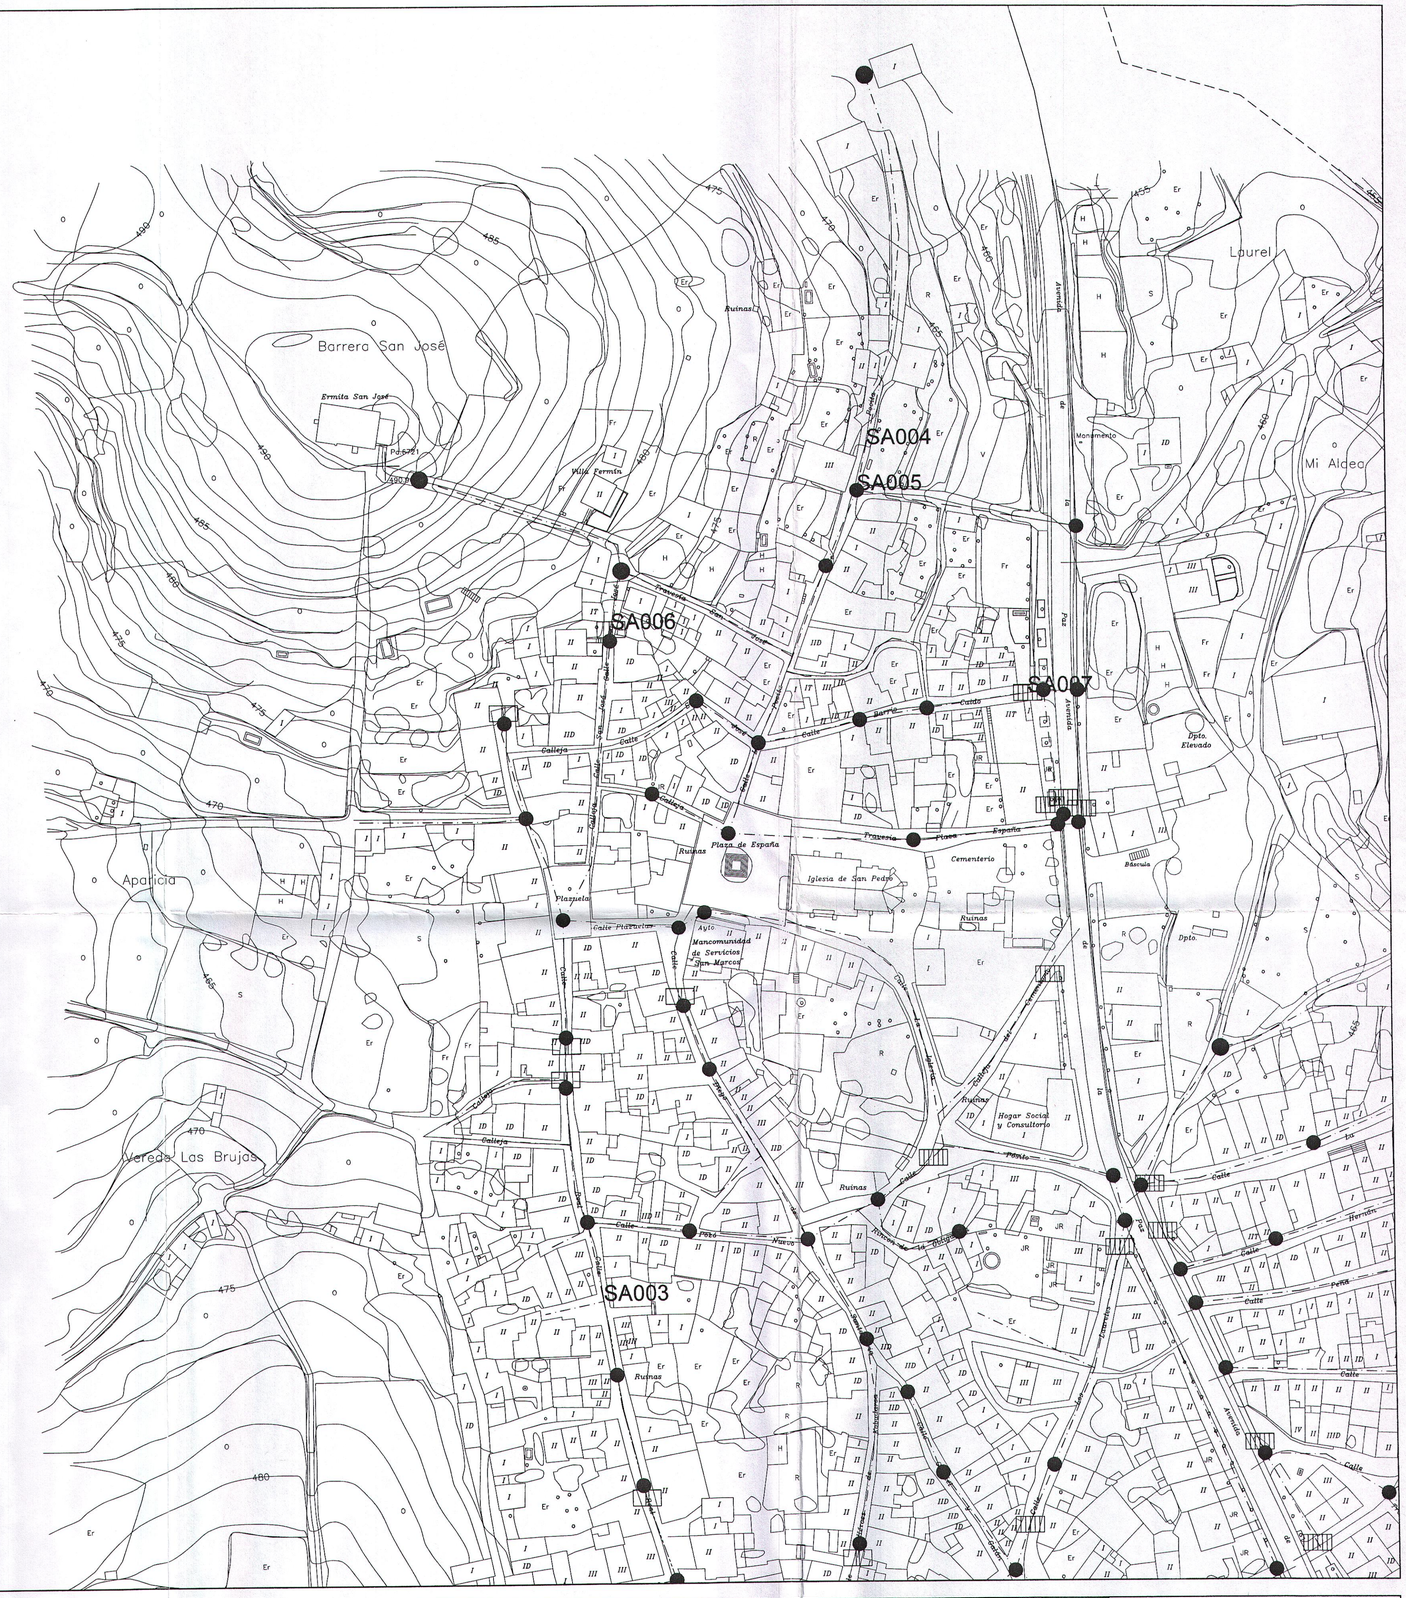


LEYENDA:

- TUBERIA DE HORMIGON ø400
- TUBERIA DE HORMIGON ø300
- TUBERIA DE HORMIGON ø250
- TUBERIA DE HORMIGON ø200
- POZO DE REGISTRO
- CAMARA DE DESCARGA
- SUMIDERO

LEYENDA:


- Autopista.- Autovia
- Carretera nacional.- Hito kilometrico
- Carretera comarcal.- Senal de trafico
- Carretera local o particular
- Pista.- Pista asfaltada
- Camino carretero.- Camino de herradura
- Cañada.- Senda
- Seto
- Linea electrica A.T.
- Linea electrica M.T.
- Linea telefonica

SIGNOS CONVENCIONALES

- Ferrocarril ancho normal, via doble
- Ferrocarril ancho normal, via unica
- Ferrocarril electrificado
- Alambrado, cerca metalica
- Limite de provincia
- Limite de termino municipal
- Linde
- Vertice geodesico 1 y 2 orden
- Vertice geodesico 3 orden.- V. topografico
- Punto de apoyo.- Cota
- Puente.- Alcantarilla
- Muro de contencion.- Pared o tapia
- Edificio publico o singular.- E. en constr.
- Lim.parcela.- Edificio.- Patio.- N. plantas
- Masa de arboles.- Arbol aislado
- Canal
- Acequia
- Arroyo.- Vaguada
- Manantial.- Pozo.- Estanque o piscina
- Desmonte.- Terraplen
- Curvas de Nivel.- Curva de depresion
- Transformador

S - R	SECANO.- REGADIO
Pd	PRADOS Y DEHESAS
O	OLIVAR
V	VIÑEDO
Fr	FRUTALES
H	HUERTA
Rf	REPOBLACION FORESTAL
Ma	MONTE ALTO
Mb	MONTE BAJO
Ep	ERIAL PASTOS
A	AGUAS
Co	CONIFERAS

GRAFICO DE DISTRIBUCIÓN DE HOJAS

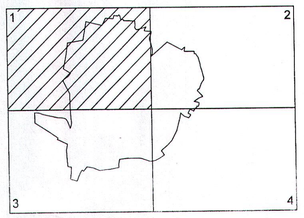

Equipo Redactor:

JORGE CANDELA MAESTU.

Base Cartográfica:

Fecha de Redacción: JUNIO 2010

Aprobación Inicial:

Aprobación Definitiva:

PLAN GENERAL DE POZUELO DE ZARZON -- CACERES

PLANO: 14.1

SANEAMIENTO

JUNTA DE EXTREMADURA
CONSEJERIA DE FOMENTO
La Comisión de Urbanismo y Ordenación del Territorio de Extremadura
acordó aprobar definitivamente el presente instrumento en la sesión de
Mérida 28 OCT. 2010
El Director General de Urbanismo y Ordenación del Territorio
Fdo: Miguel Angel Gallardo Ronco

SEXPAT
Dirección General de Urbanismo, Arquitectura y Ordenación del Territorio
JUNTA DE EXTREMADURA

ESCALA: 1:1.000