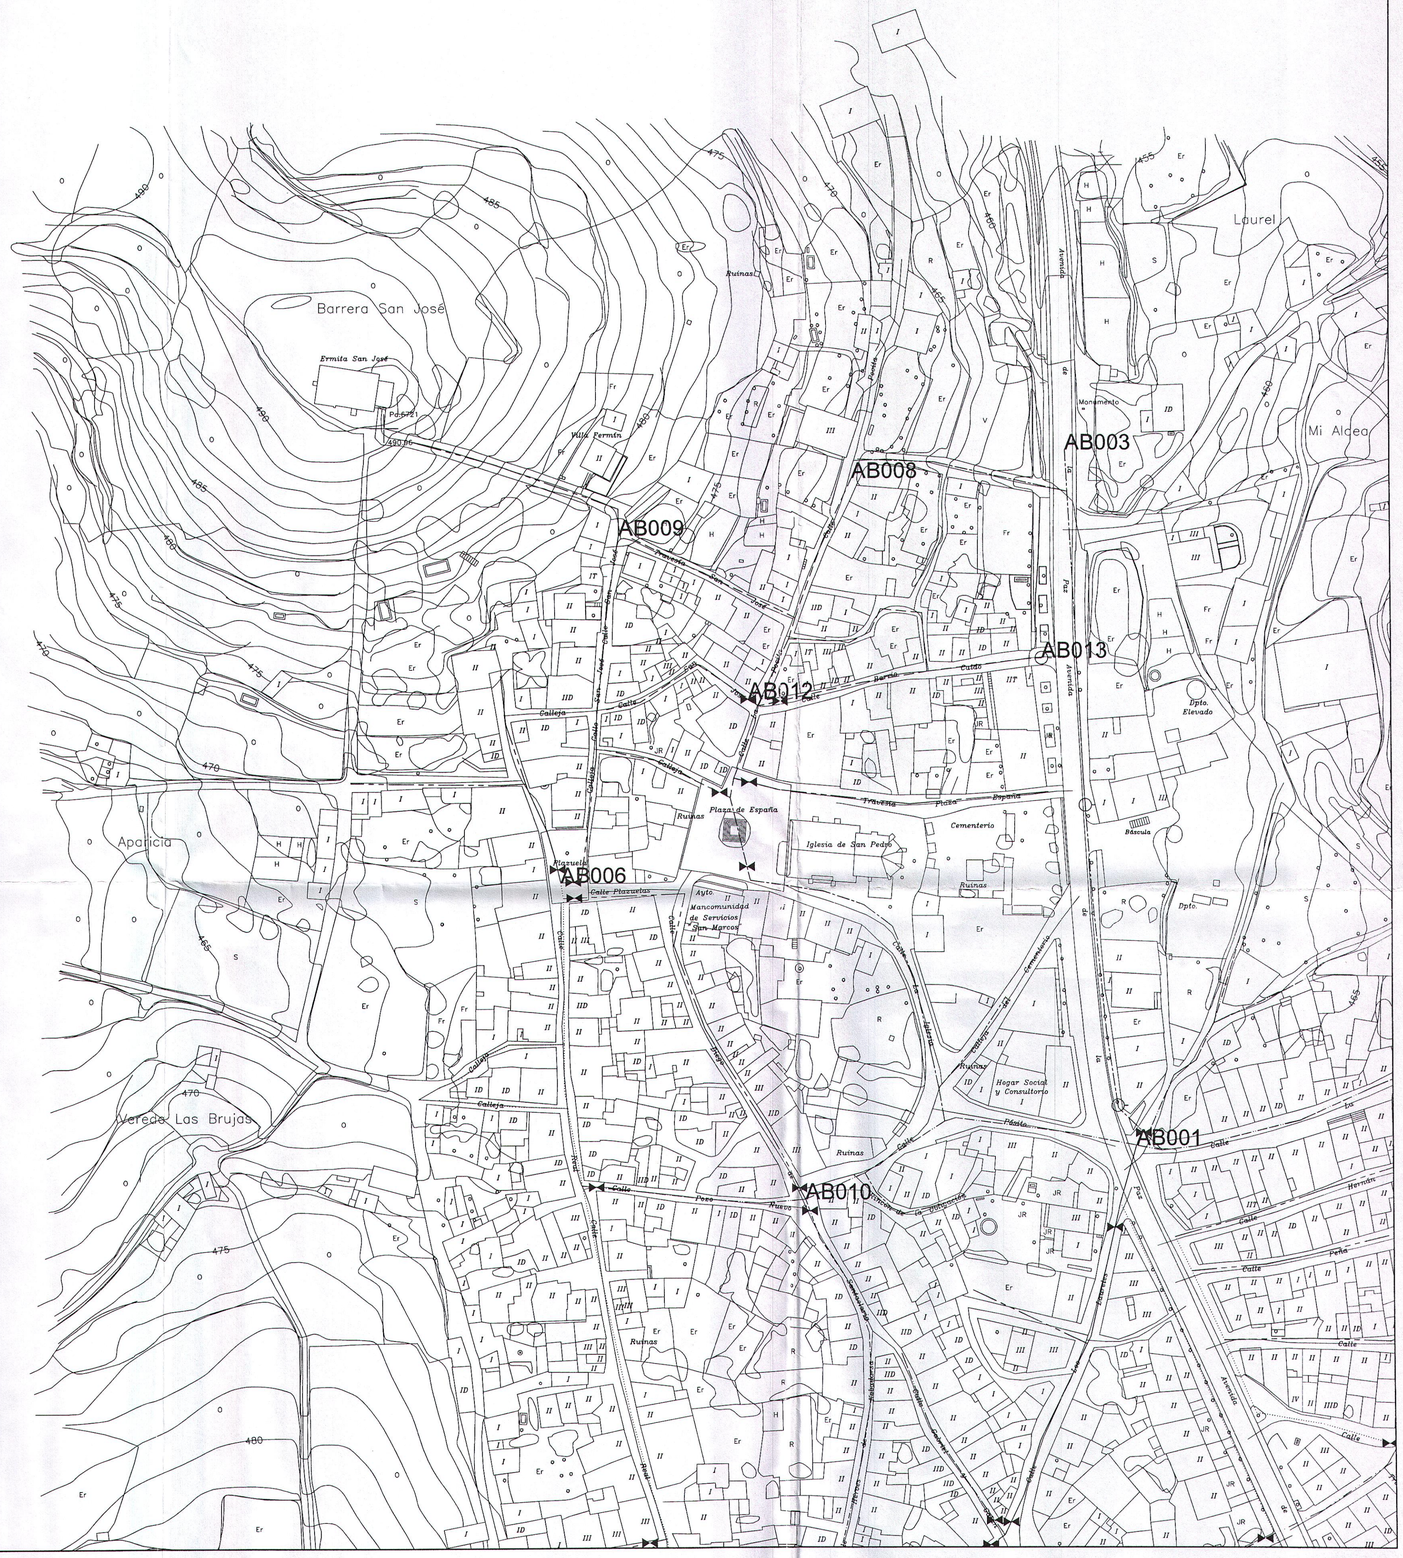


LEYENDA:

- TUBERIA DE FIBROCEMENTO ø100
- TUBERIA DE FIBROCEMENTO ø90
- TUBERIA DE FIBROCEMENTO ø60
- TUBERIA DE FIBROCEMENTO ø50
- TUBERIA DE POLICARBONATO ø110
- TUBERIA DE POLICARBONATO ø90
- TUBERIA DE POLICARBONATO ø80
- TUBERIA DE POLICARBONATO ø75
- TUBERIA DE POLICARBONATO ø63
- TUBERIA DE POLICARBONATO ø50
- POZO DE SONDEO
- VALVULA
- BOCA DE RIEGO
- FUENTE
- VERTLI


LEYENDA:

SIGNOS CONVENCIONALES

- Autopista.- Autovia
- K.1 Carretera nacional.- Hito kilometrico
- Carretera comarcal.- Senal de trafico
- Carretera local o particular
- Pista.- Pista asfaltada
- Camino carretero.- Camino de herradura
- Cañada.- Senda
- Seto
- Linea electrica A.T.
- Linea electrica M.T.
- Linea telefonica
- Conduccion subterranea
- Ferrocarril ancho normal, via doble
- Ferrocarril ancho normal, via unica
- Ferrocarril electrificado
- Alambrada, cerca metalica
- Limite de provincia
- Limite de termino municipal
- Linde
- Vertice geodesico 1 y 2 orden
- Vertice geodesico 3 orden.- V. topografico
- 507.85 Punto de apoyo.- Cota
- Puente.- Alcantarilla
- Torre de tendido electrico.- Poste.- Farola
- Muro de contencion.- Pared o tapia
- Edificio publico o singular.- E. en constr.
- 1 2 11 Lin.parcela.- Edificio- Patio- N. plantas
- Masa de arboles.- Arbol aislado
- Canal
- Acequia
- Arroyo.- Vaguada
- Manantial.- Pozo.- Estanque o piscina
- Desmonte.- Terraplen
- 10 Curvas de Nivel.- Curva de depresion
- Trsf. Transformador

S - R	SECANO.- REGADIO
Pd	PRADOS Y DEHESAS
O	OLIVAR
V	VIÑEDO
Fr	FRUTALES
H	HUERTA
Rf	REPOBLACION FORESTAL
Ma	MONTE ALTO
Mb	MONTE BAJO
Ep	ERIAL PASTOS
A	AGUAS
Co	CONIFERAS

GRAFICO DE DISTRIBUCIÓN DE HOJAS

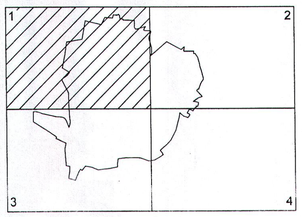

Equipo Redactor:

JORGE CANDELA MAESTU.

Base Cartográfica:

Fecha de Redacción: JUNIO 2010

Aprobación Inicial:

Aprobación Definitiva:

PLAN GENERAL DE POZUELO DE ZARZON - CACERES

PLANO: 15 .1

ABASTECIMIENTO

JUNTA DE EXTREMADURA
Consejería de Fomento
La Comisión de Urbanismo y Ordenación del Territorio de Extremadura acordó aprobar definitivamente este documento en la sesión de
Mérida 28 OCT. 2010
El Director General de Urbanismo y Ordenación del Territorio
Fdo: Miguel Angel Galeote Rodas

SEXAT
Dirección General de Urbanismo, Arquitectura y Ordenación del Territorio
JUNTA DE EXTREMADURA

ESCALA : 1:1.000