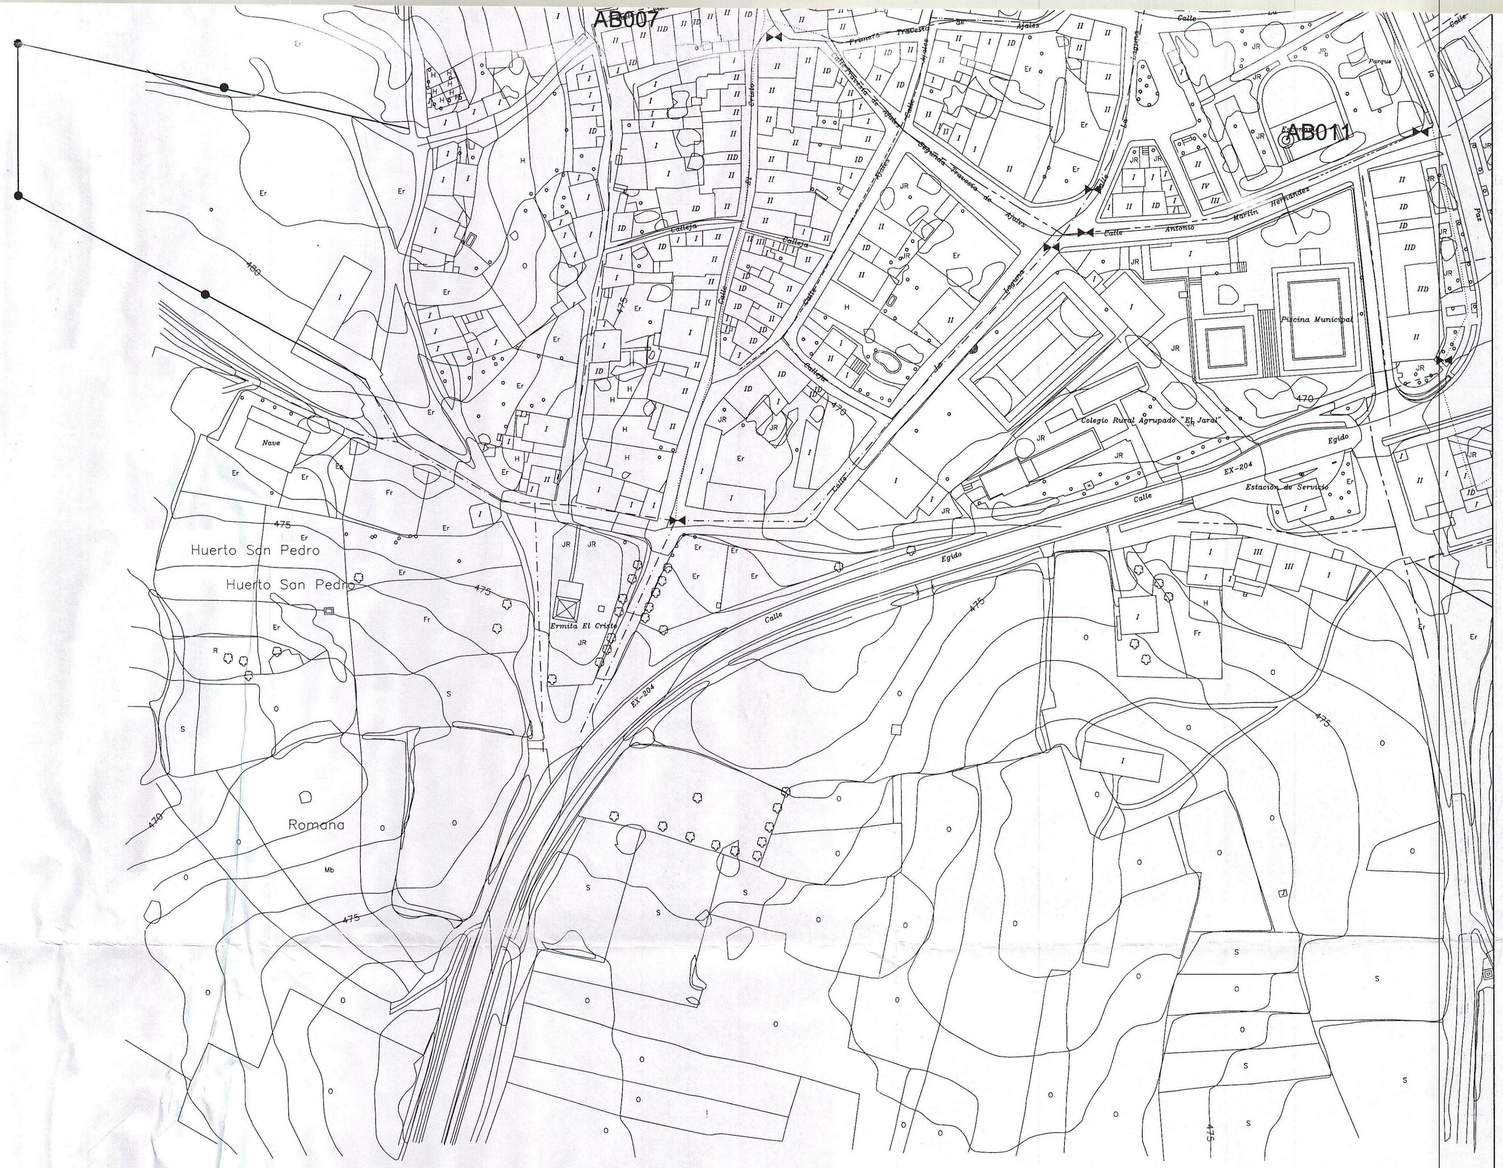


LEYENDA:

- TUBERIA DE FIBROCEMENTO ø100
- TUBERIA DE FIBROCEMENTO ø90
- TUBERIA DE FIBROCEMENTO ø60
- TUBERIA DE FIBROCEMENTO ø50
- TUBERIA DE POLICARBONATO ø110
- TUBERIA DE POLICARBONATO ø90
- TUBERIA DE POLICARBONATO ø80
- TUBERIA DE POLICARBONATO ø75
- TUBERIA DE POLICARBONATO ø63
- TUBERIA DE POLICARBONATO ø50
- POZO DE SONDEO
- VALVULA
- BOCA DE RIEGO
- FUENTE
- VERTLI

JUNTA DE EXTREMADURA
CONSEJERIA DE FOMENTO
La Comisión de Urbanismo y Ordenación del Territorio de Extremadura acordó aprobar definitivamente este instrumento en la sesión de
Mérida 28 OCT. 2010
El Director General de Urbanismo y Ordenación del Territorio
Fdo: Miguel Angel Gallegos Rodas


LEYENDA:

SIGNOS CONVENCIONALES

Autopista.- Autovia	Ferrocarril ancho normal, via doble
Carretera nacional.- Hito kilometrico	Ferrocarril ancho normal, via unica
Carretera comarcal.- Senal de trafico	Ferrocarril electrificado
Carretera local o particular	Alambrada, cerca metalica
Pista.- Pista asfaltada	Limite de provincia
Camino carretero.- Camino de herradura	Limite de termino municipal
Cañada.- Senda	Linde
Seto	Vertice geodesico de 1 y 2 orden
Linea electrica A.T.	Vertice geodesico de 3 orden.- V. topografico
Linea electrica M.T.	Punto de apoyo.- Cota
Linea telefonica	Puente.- Alcantarilla
Conduccion subterranea	Torre de tendido electrico.- Poste.- Farola
Muro de contencion.- Pared o tapia	
Edificio publico o singular.- E. en constr.	
Lin.parcela- Edificio- Patio- N. plantas	
Masa de arboles.- Arbol aislado	
Canal	
Acequia	
Arroyo.- Vaguada	
Manantial.- Pozo.- Estanque o piscina	
Desmonte.- Terraplen	
Curvas de Nivel.- Curva de depresion	
Trsf. Transformador	

S - R	SECANO.- REGADIO
Pd	PRADOS Y DEHESAS
O	OLIVAR
V	VIÑEDO
Fr	FRUTALES
H	HUERTA
Rf	REPOBLACION FORESTAL
Ma	MONTE ALTO
Mb	MONTE BAJO
Ep	ERIAL PASTOS
A	AGUAS
Co	CONIFERAS

GRAFICO DE DISTRIBUCIÓN DE HOJAS

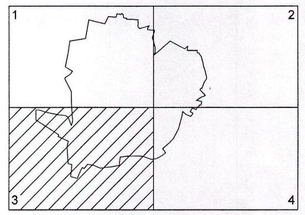

Equipo Redactor:

JORGE CANDELA MAESTU.

Base Cartográfica:

Fecha de Redacción: JUNIO 2010

Aprobación Inicial:

Aprobación Definitiva:

PLAN GENERAL DE POZUELO DE ZARZON – CACERES

PLANO: 15.3

ABASTECIMIENTO

SSCAT
Dirección General de Urbanismo, Arquitectura y Ordenación del Territorio
JUNTA DE EXTREMADURA

ESCALA : 1:1.000