
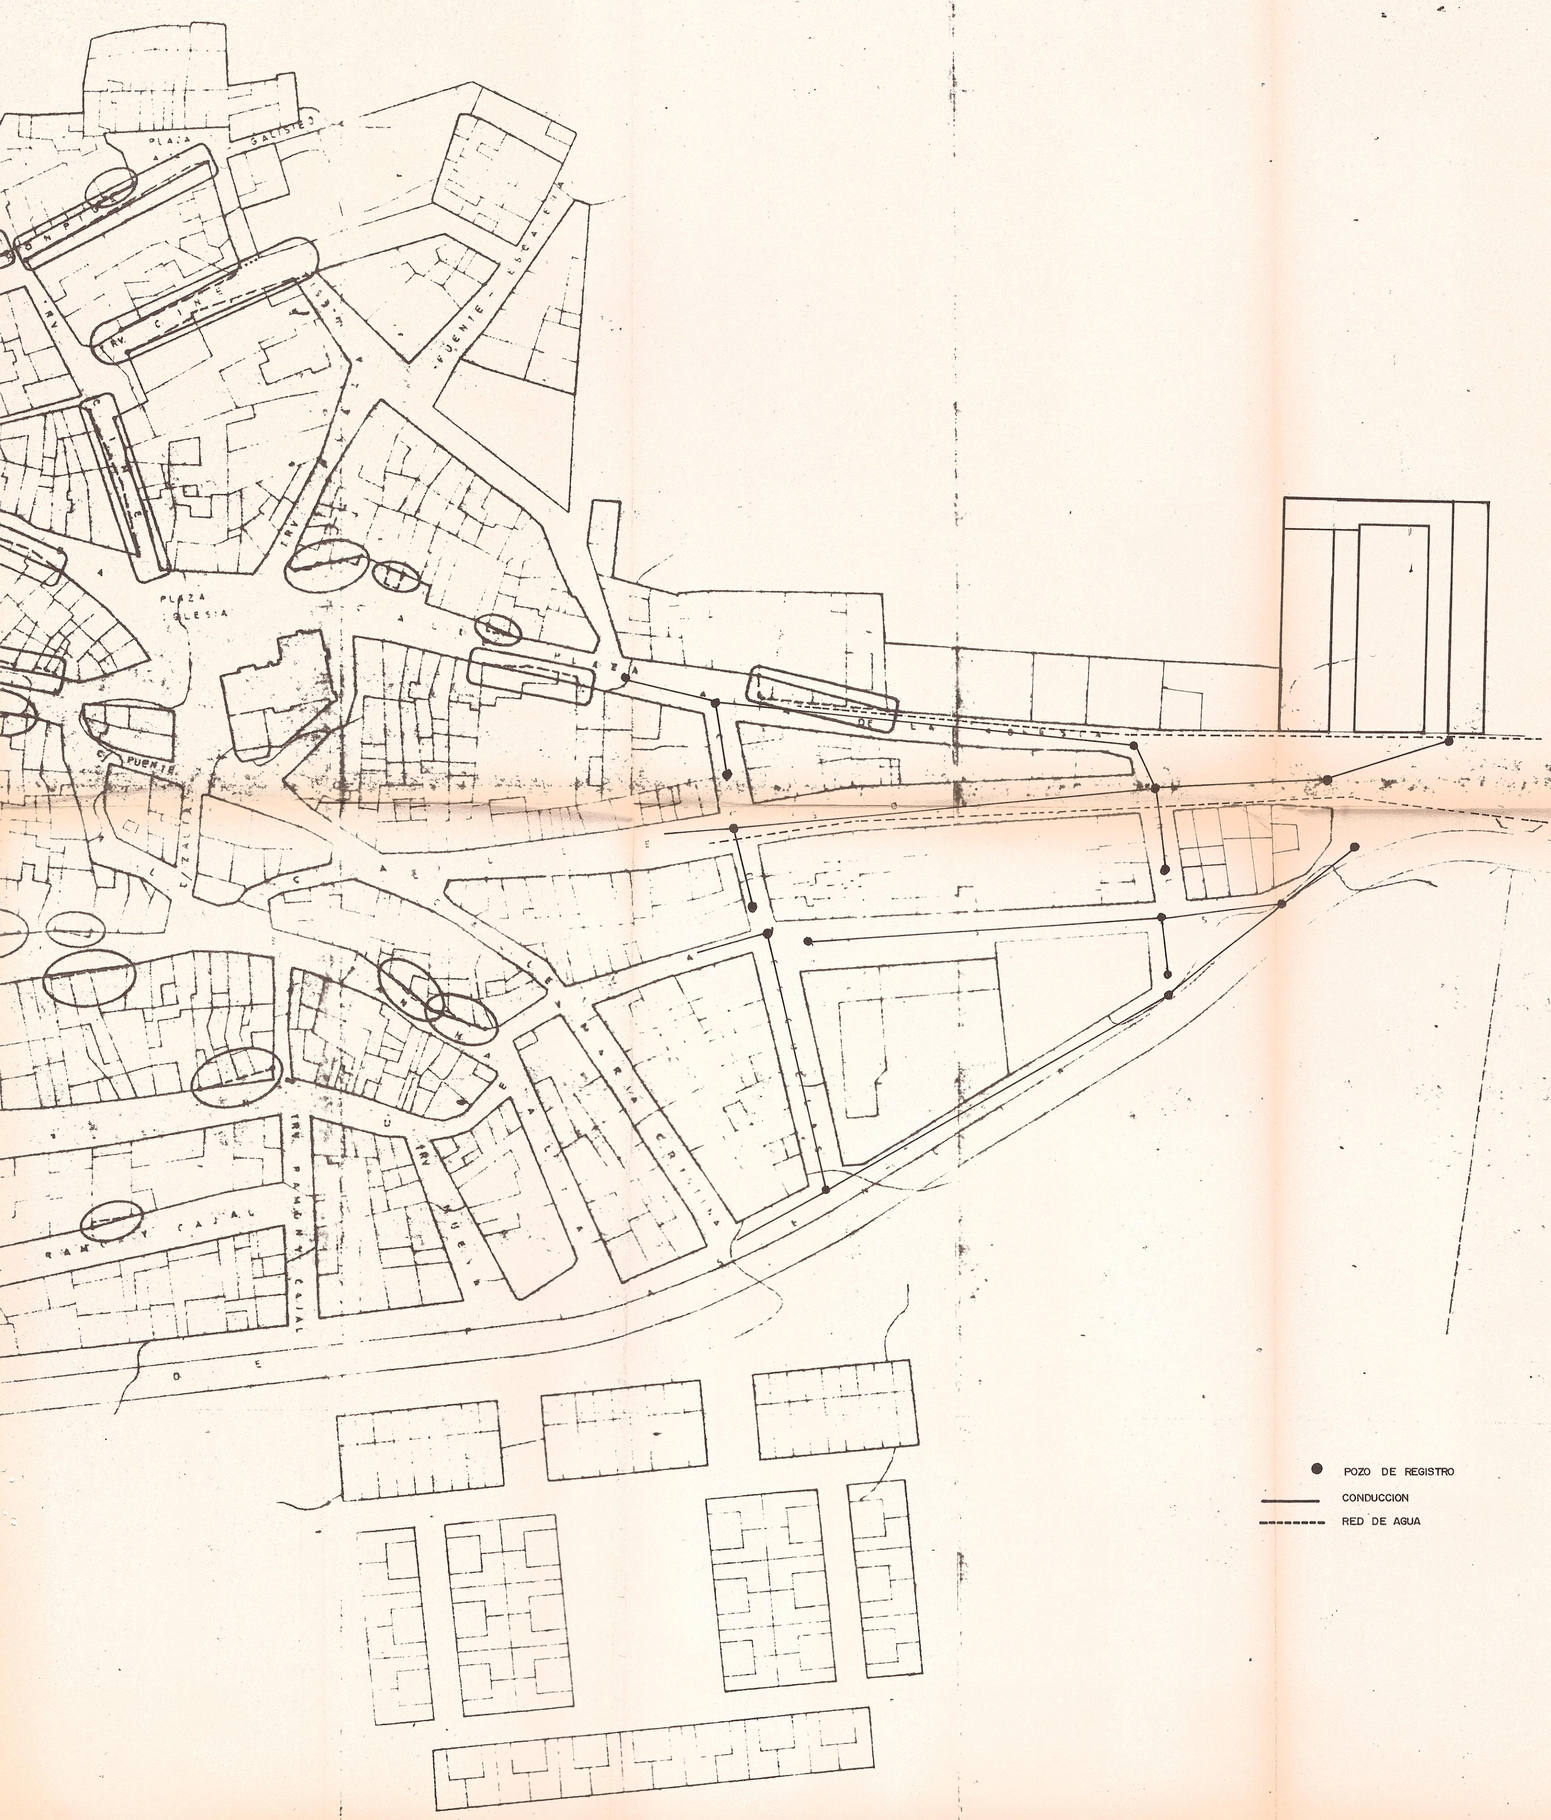


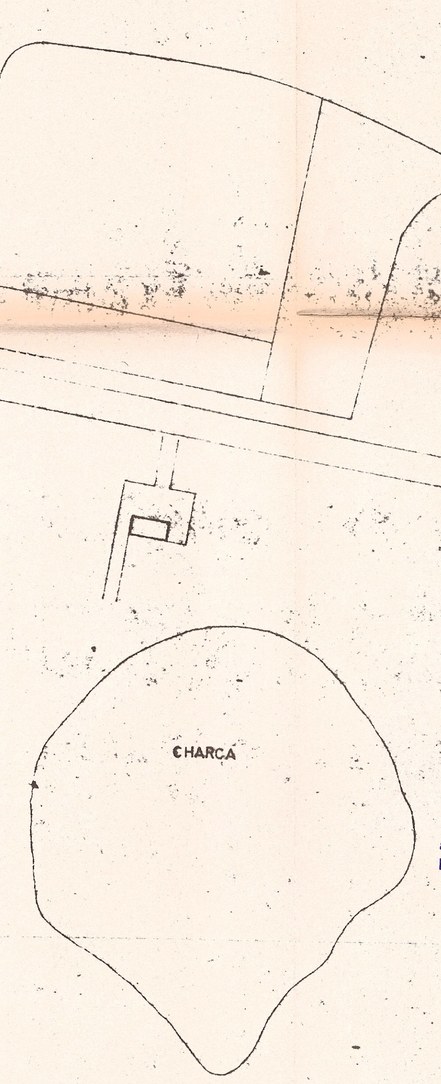

DILIGENCIA: Para hacer constar que por el Ayuntamiento Pleno, en sesión de 7 de febrero de 1.991 se aprobó inicialmente y en sesión de 14 de octubre de 1.991 se aprobó provisionalmente.

Riolobos a 20 de AGOSTO de 1.992

EL SECRETARIO.

JUNTA DE EXTREMADURA

CONSEJERIA DE OBRAS PUBLICAS URBANISMO Y MEDIO AMBIENTE

La Comisión de Urbanismo de Extremadura, acordó aprobar DEFINITIVAMENTE este documento, en la sesión de 7 OCT. 1992

Vº Bº
EL PRESIDENTE

COMISION DE URBANISMO DE EXTREMADURA
APROBACION DEFINITIVA
C.O.P.U.M.A.
7 OCT. 1992

EL SECRETARIO.

PROYECTO DE MODIFICACION DE DELIMITACION DE SUELO URBANO EN RIOLOBOS (CACERES).

PROMOTOR: D. ENRIQUE SERRANO PEREZ.

ESCALA		FECHA
1/1000	RED DE SANEAMIENTO Y AGUA.	05/1.992

PROYECTO Nº	EL PROMOTOR	EL ARQUITECTO	PLANO Nº
		CARLOS ALONSO MUÑOZ	4