PERFIL B

PERFIL A

SUPERFICIE ÁREA DE ACTUACIÓN:
4.679,00 M2.

ORIENTACION.

DILIGENCIA: Documento aprobado inicialmente
☒ PLENO DEL AYUNTAMIENTO FECHA 21.06.2009
☐ RESOLUCION ALCALDIA FFCHA _____
CERTIFICO
EL SECRETARIO

DILIGENCIA: Documento aprobado provisionalmente
☒ PLENO DEL AYUNTAMIENTO FECHA 24.06.2010
☐ RESOLUCION ALCALDIA FFCHA _____
CERTIFICO
EL SECRETARIO

Tapia. 487.5 PARCELA Nº 7 490.0 Tapia. 492.5 495.0 497.5

487.5 ROTONDA

Tapia. PARCELA Nº 20 497.5 Tapia. 500.0 502.0

RESIDENCIA DE MAYORES

CALLE

Local


Camino 502.0

490.0 Tapia. 492.5 495.0 Tapia. 497.5

PARCELA Nº 5

Tapia.

Camino 500.0

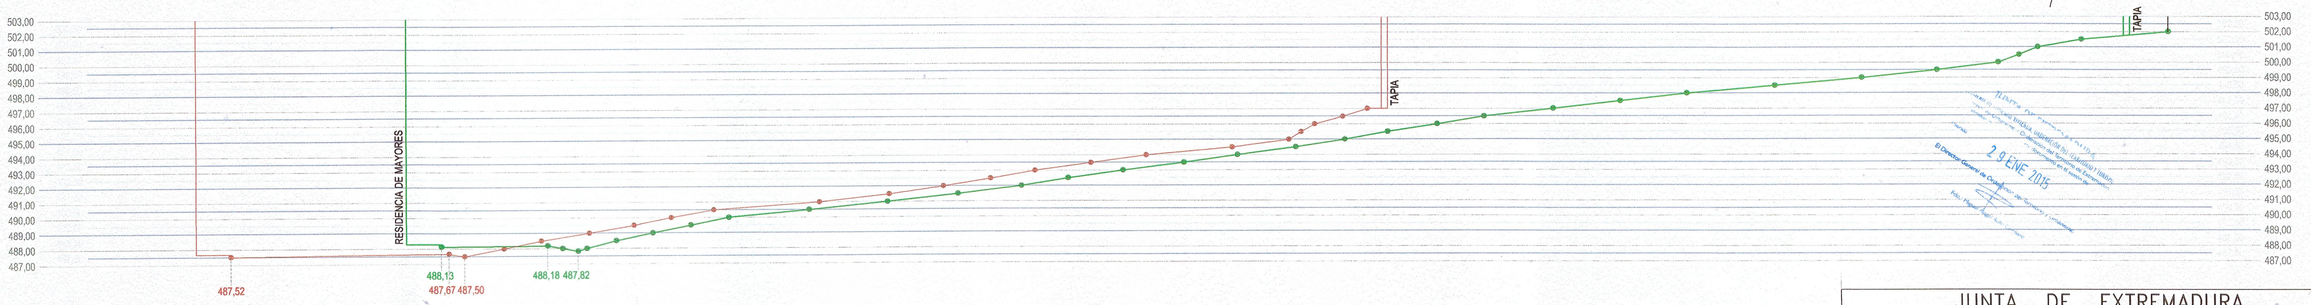

Fecha: 29 ENE 2015

JUNTA DE EXTREMADURA
CONSEJERIA DE MEDIO AMBIENTE, URBANISMO Y TURISMO

AYUNTAMIENTO DE ROMANGORDO

NORMAS SUBSIDIARIAS DE PLANEAMIENTO URBANISTICO DE
ROMANGORDO

PLANO: MODIFICACIÓN PUNTUAL Nº 2: ÁREA DE ACTUACIÓN: PLANO TOPOGRÁFICO Y PERFIL LONGITUDINAL.-

Nº 01.

1:200

JULIÁN MUÑOZ MUÑOZ - ARQUITECTO
JOSÉ M. CEREZO SÁNCHEZ - ARQUITECTO

MODIFICACIÓN PUNTUAL NN.SS Nº 2
JUNIO - 2009

23 DIC 2014

MUÑOZ & CEREZO, Arquitectos. Fecha:Octubre 2008 Carpeta:RESID_ALZEHIMER Dibujo:PREV200. E=1/200. EXPTE. COADE:

MUÑOZ & CEREZO, ARQUITECTOS,
Calle Cordoba, 1 - 2º Izq. - 10.910 Navalmoral de la Mata (Cáceres)