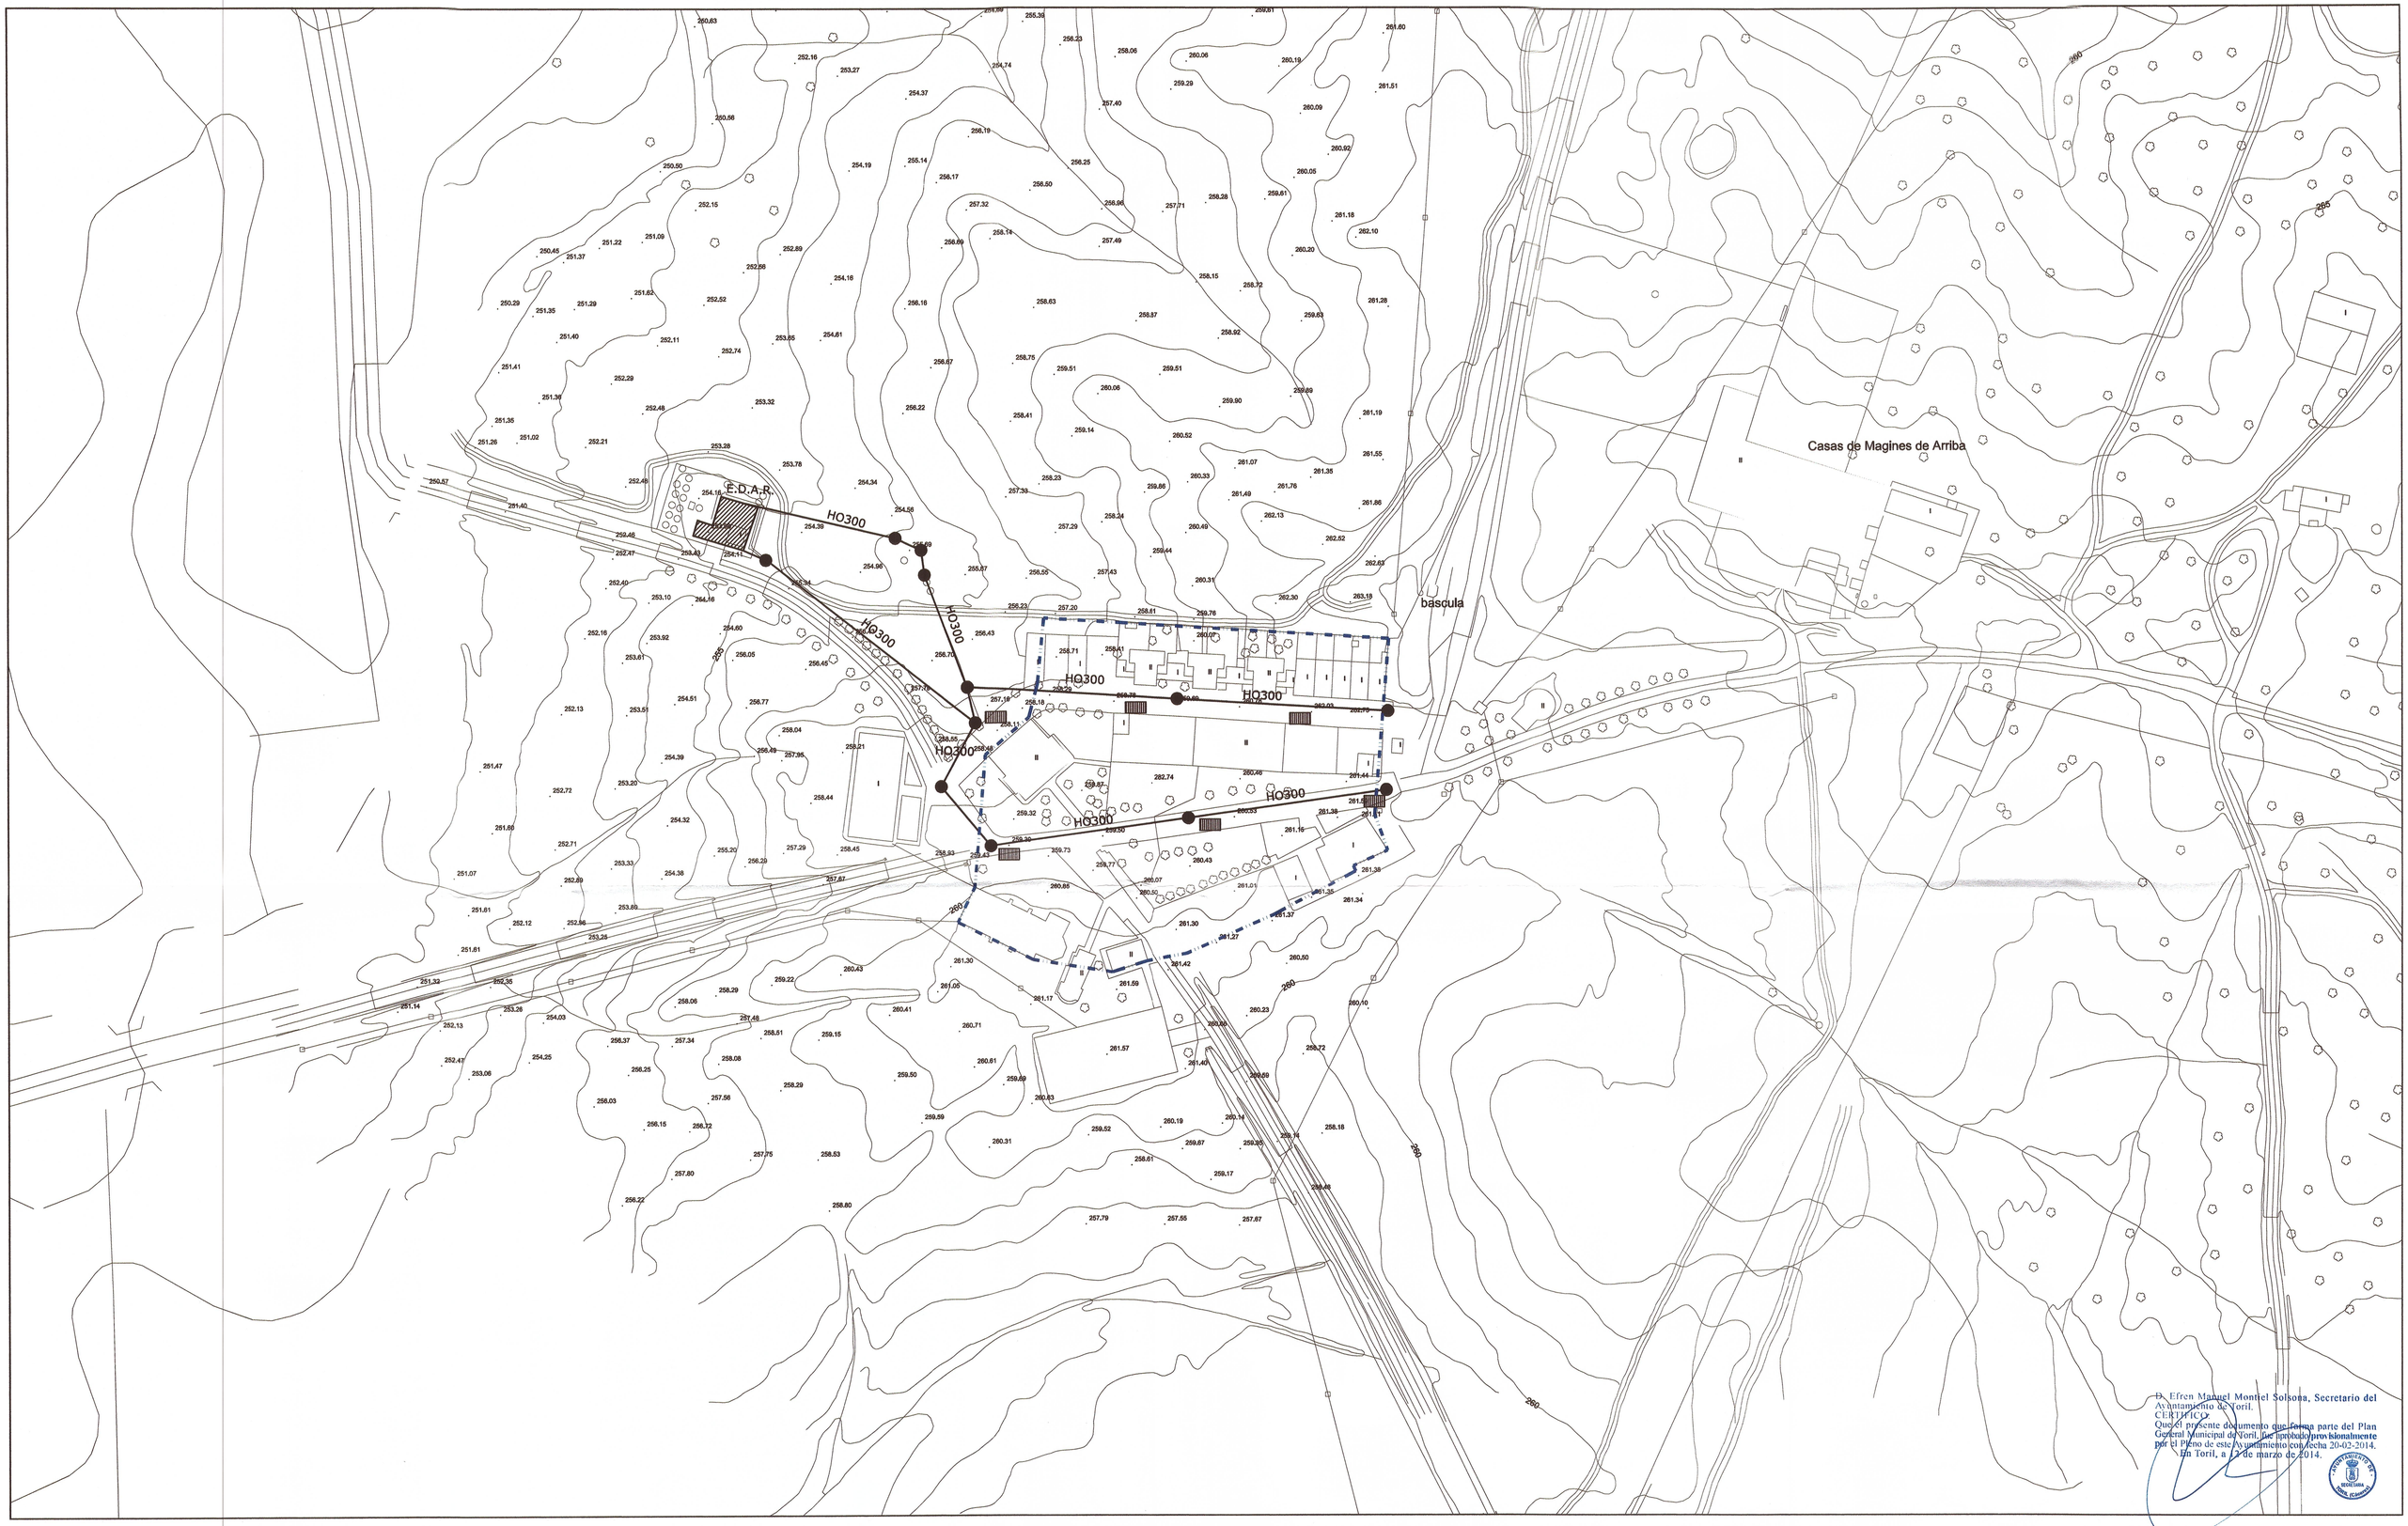


LEYENDA:

- LÍMITE SUELO URBANO
- CONDUCCIONES DE FIBROCEMENTO
- POZO DE REGISTRO
- CÁMARA DE DESCARGA
- IMBORNAL
- VERTIDO LIBRE

Equipo Redactor:
FRANCISCO ABEL VELLARINO DÍAZ

Base Cartográfica: TOPSER S.A. - Abril 2.002

Fase Administrativa:
APROBACIÓN PROVISIONAL
Fecha de Redacción:
MARZO 2014

Revisión:
REV_08

D. Efren Manuel Montiel Solsona, Secretario del Ayuntamiento de Toril.
CERTIFICO
Que el presente documento que forma parte del Plan General Municipal de Toril, fue aprobado provisionalmente por el Pleno de este Ayuntamiento con fecha 20-02-2014.
En Toril, a 13 de marzo de 2014.

PLAN GENERAL DE TORIL - CÁCERES

PLANO:
PLANOS DE INFORMACIÓN
INFRAESTRUCTURAS. SANEAMIENTO

I-10

La Comisión de Urbanismo y Ordenación del Territorio de Extremadura en acuerdo aprobar definitivamente este instrumento en la sesión de
Mérida 26 FEB 2015
El Director Gerente de Ordenación del Territorio y Urbanismo

AGENCIA EXTREMEÑA DE LA VIVIENDA, EL URBANISMO Y EL TERRITORIO
JUNTA DE EXTREMADURA

ESCALA : 1:1.000

28 MAR 2014