


LEYENDA:

- Límite del suelo urbano
- SHC250 — Tubería saneamiento
- Pozo de saneamiento
- Sumidero

JUNTA DE EXTREMADURA
CONSEJERÍA DE FOMENTO
La Comisión de Urbanismo y Ordenación del Territorio de Extremadura acordó aprobar definitivamente este documento en la sesión de
Mérida 30 JUN. 2011
El Director General de Urbanismo y Ordenación del Territorio
P.D.C. [illegible]

GRAFICO DE DISTRIBUCIÓN DE HOJAS

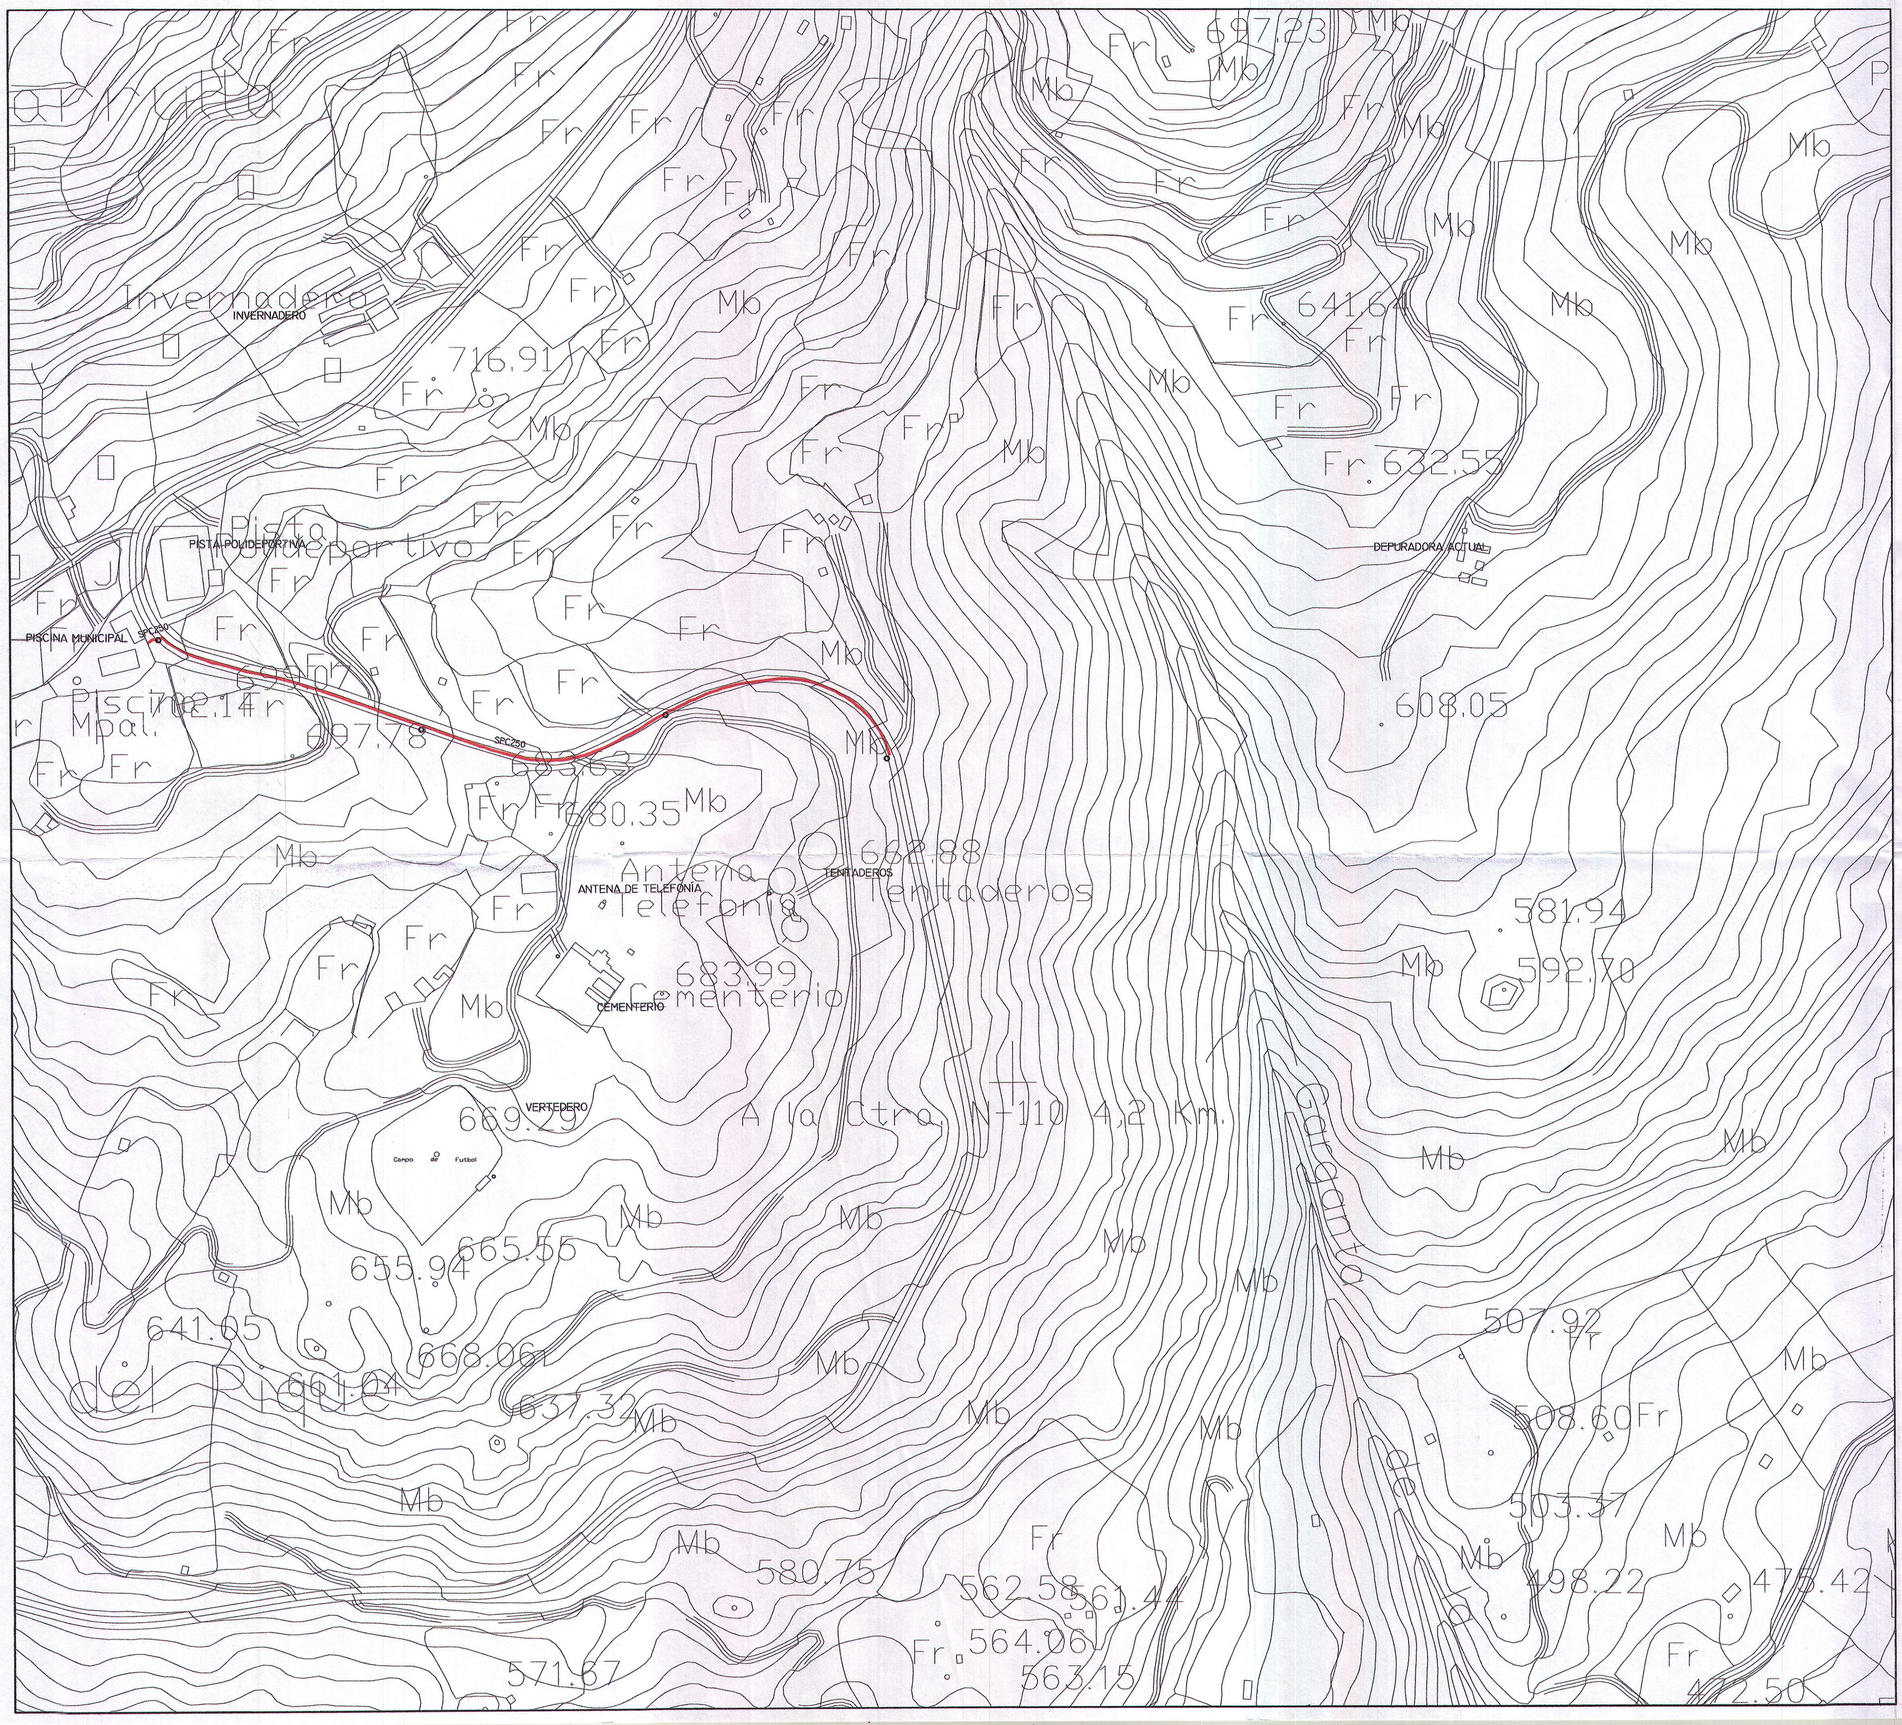

Equipo Redactor:
Cecilia Alfageme Vicente
Noelia Panilla Tomé

Base Cartográfica:
Comunidad de Extremadura.Marzo 2003.
Fecha de Redacción:
Aprobación Inicial:
Aprobación Final:

PLAN GENERAL DE EL TORNO – CÁCERES

PLANO: I.6.2

INFRAESTRUCTURAS Y SERVICIOS
RED DE SANEAMIENTO

31 OCT 2011

Dirección General de Urbanismo, Arquitectura y Ordenación del Territorio
JUNTA DE EXTREMADURA

ESCALA: 1:2.000