
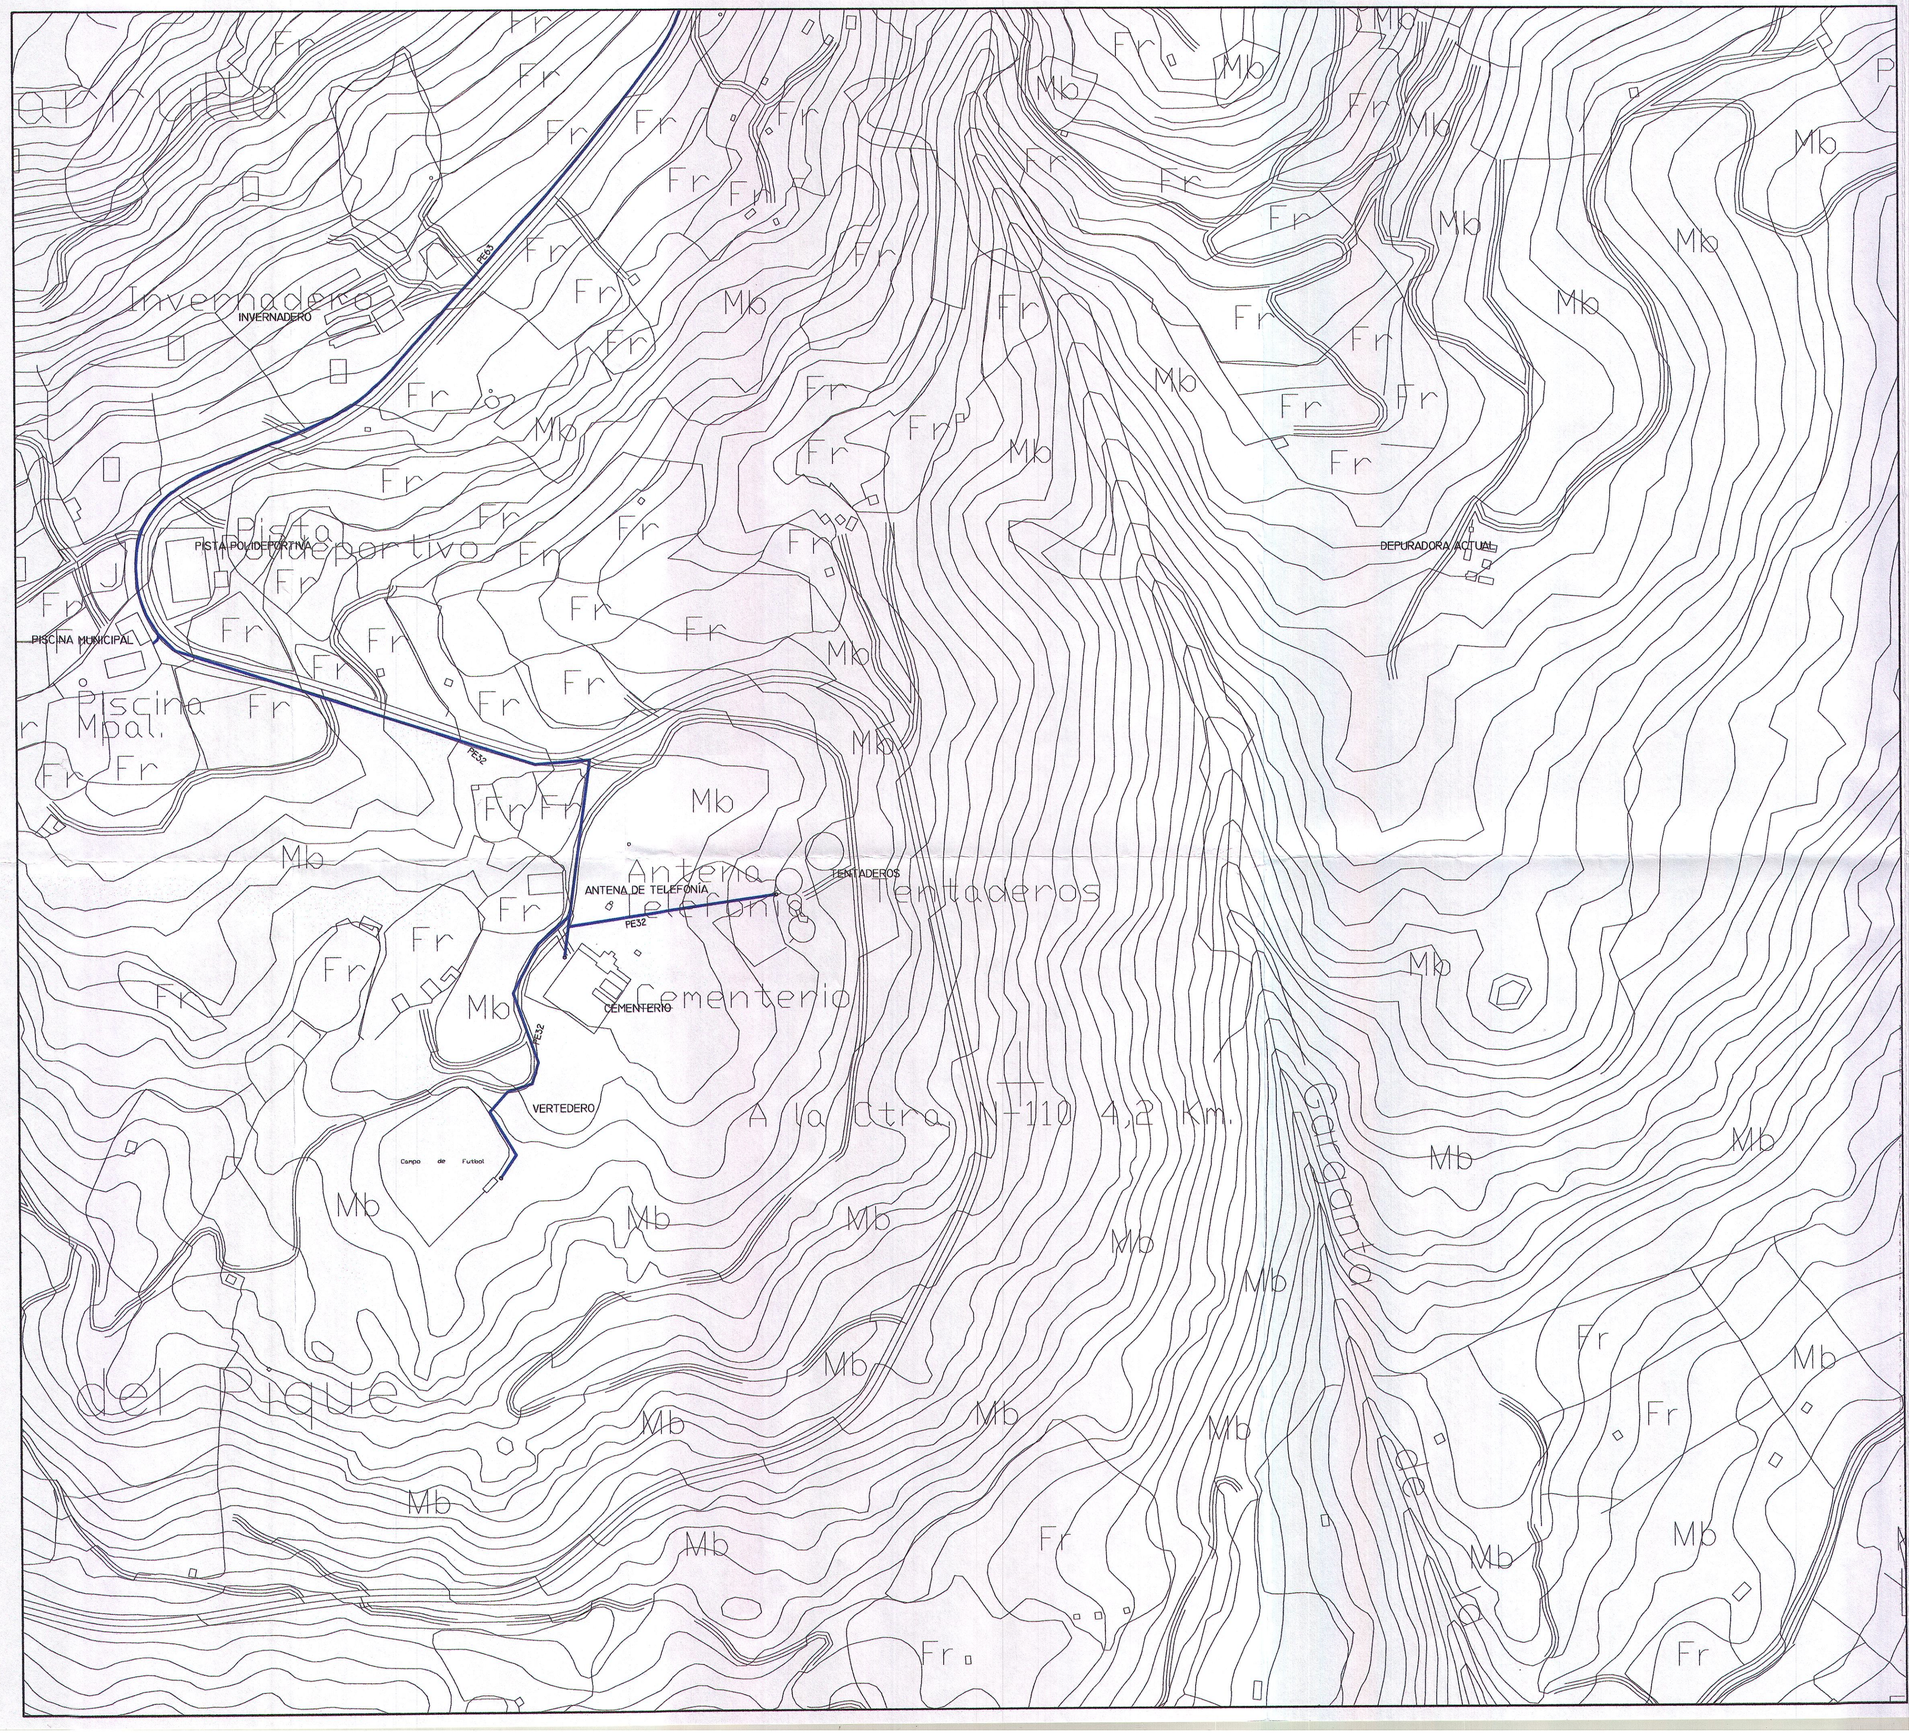


LEYENDA:

- Límite del suelo urbano
- Tubería abastecimiento — PC80

JUNTA DE EXTREMADURA
CONSEJERÍA DE FOMENTO
La Comisión de Urbanismo y Ordenación del Territorio de Extremadura acordó aprobar definitivamente este documento en la sesión de
Mérida 3 0 JUN. 2011
El Director General de Urbanismo y Ordenación del Territorio

GRAFICO DE DISTRIBUCIÓN DE HOJAS

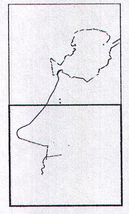

Equipo Redactor:
Cecilia Alfageme Vicente
Noelia Bonilla Tomé

Base Cartográfica:
Comunidad de Extremadura.Marzo 2003.
Fecha de Redacción:
Aprobación Inicial:
Aprobación Final:

PLAN GENERAL DE EL TORNO – CÁCERES

PLANO: I.6.4

INFRAESTRUCTURAS Y SERVICIOS
RED DE ABASTECIMIENTO

Dirección General de Urbanismo, Arquitectura y Ordenación del Territorio
JUNTA DE EXTREMADURA

31 OCT 2011

ESCALA : 1:2.000

20 0 20 40 60 80 100 120 140 160 180 m