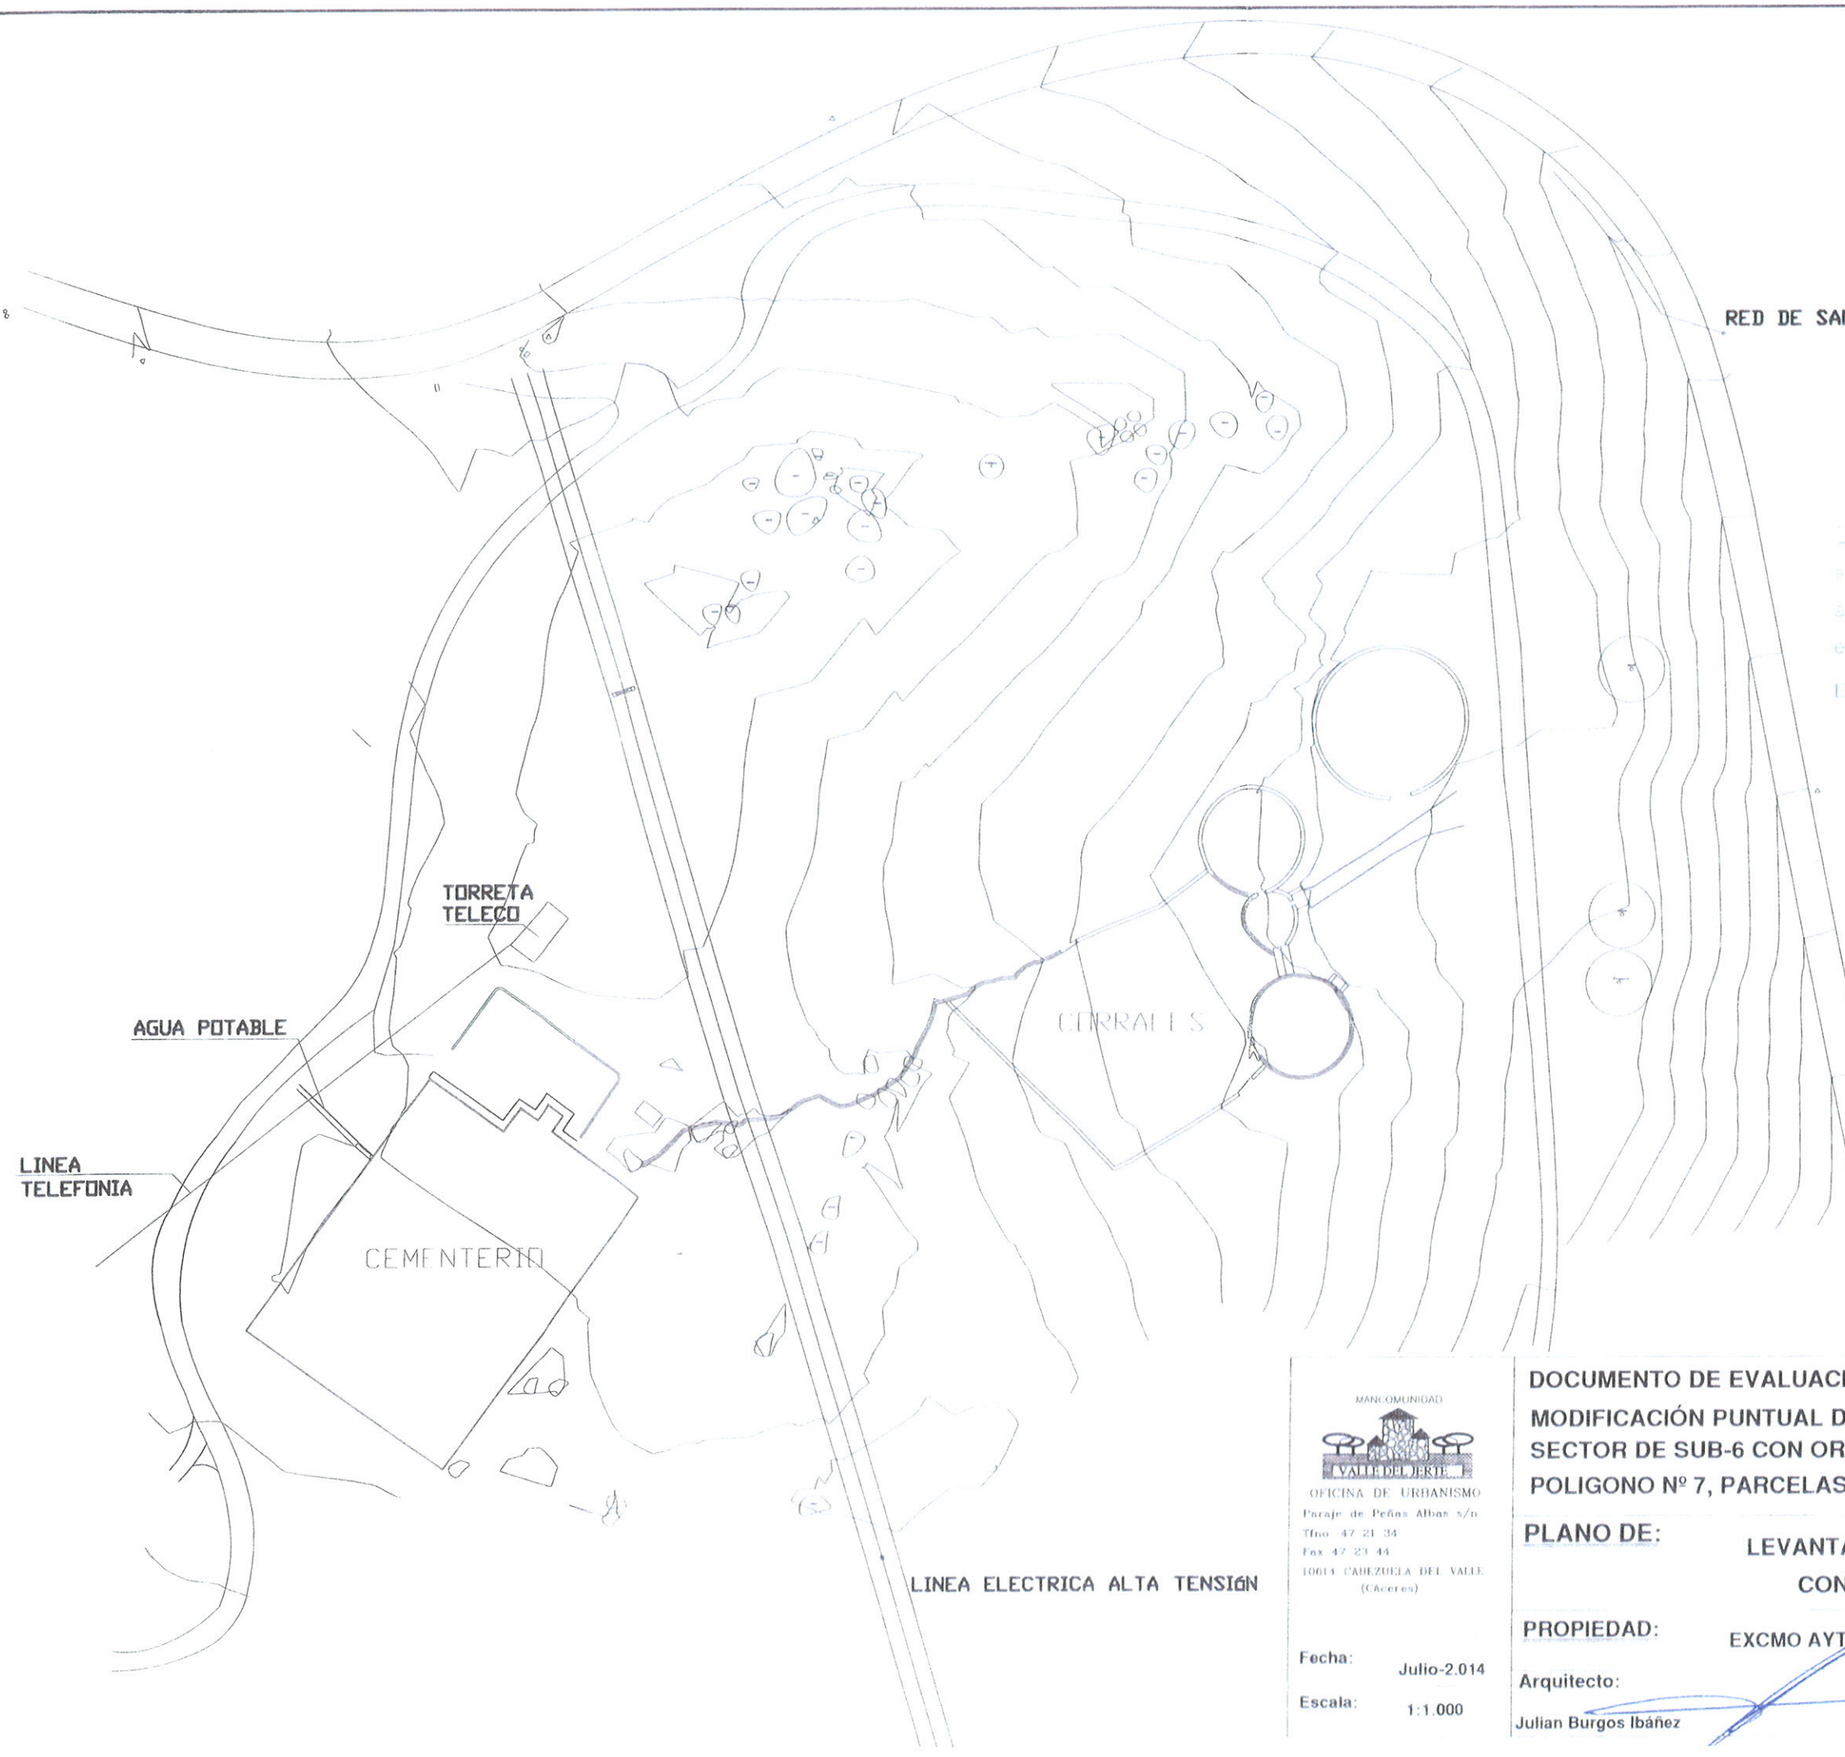


El Ayuntamiento Pleno, en sesión de fecha 26 NOV 2014 acordó aprobar INICIALMENTE este documento.
En el Torno, a 27 NOV 2014
EL SECRETARIO
Fdo.: Pedro Pérez Granado

El Ayuntamiento Pleno, en sesión de fecha 19 ENE 2015 acordó aprobar PROVISIONALMENTE este documento.
En el Torno, a 19 ENE 2015
EL SECRETARIO
Fdo.: Pedro Pérez Granado

JUNTA DE EXTREMADURA
Consejería de Fomento
Dirección General de Urbanismo, Turismo y Ordenación del Territorio
Fecha 30 ENE 2015
Fdo.: Ricardo Rodríguez Rodríguez

MANCOMUNIDAD VALLE DEL JERTE
OFICINA DE URBANISMO
Paraje de Peñas Albas s/n
Tfno 47 21 34
Fax 47 23 44
10614 CABEZUELA DEL VALLE (Cáceres)

Fecha: Julio-2.014
Escala: 1:1.000

DOCUMENTO DE EVALUACIÓN INICIAL

MODIFICACIÓN PUNTUAL DEL PGM DE EL TORNO: REUBICACIÓN DEL SECTOR DE SUB-6 CON ORDENACIÓN DETALLADA, SITUADO EN POLIGONO Nº 7, PARCELAS 248 y 525 DEL T.M. DE EL TORNO (Cáceres)

PLANO DE: LEVANTAMIENTO TOPOGRÁFICO CON REDES EXISTENTES

PLANO Nº: 2

PROPIEDAD: EXCMO AYTO DE EL TORNO

Arquitecto: Julian Burgos Ibáñez

Delineante: José L. Lorenzo Rufo

30 ENE 2015