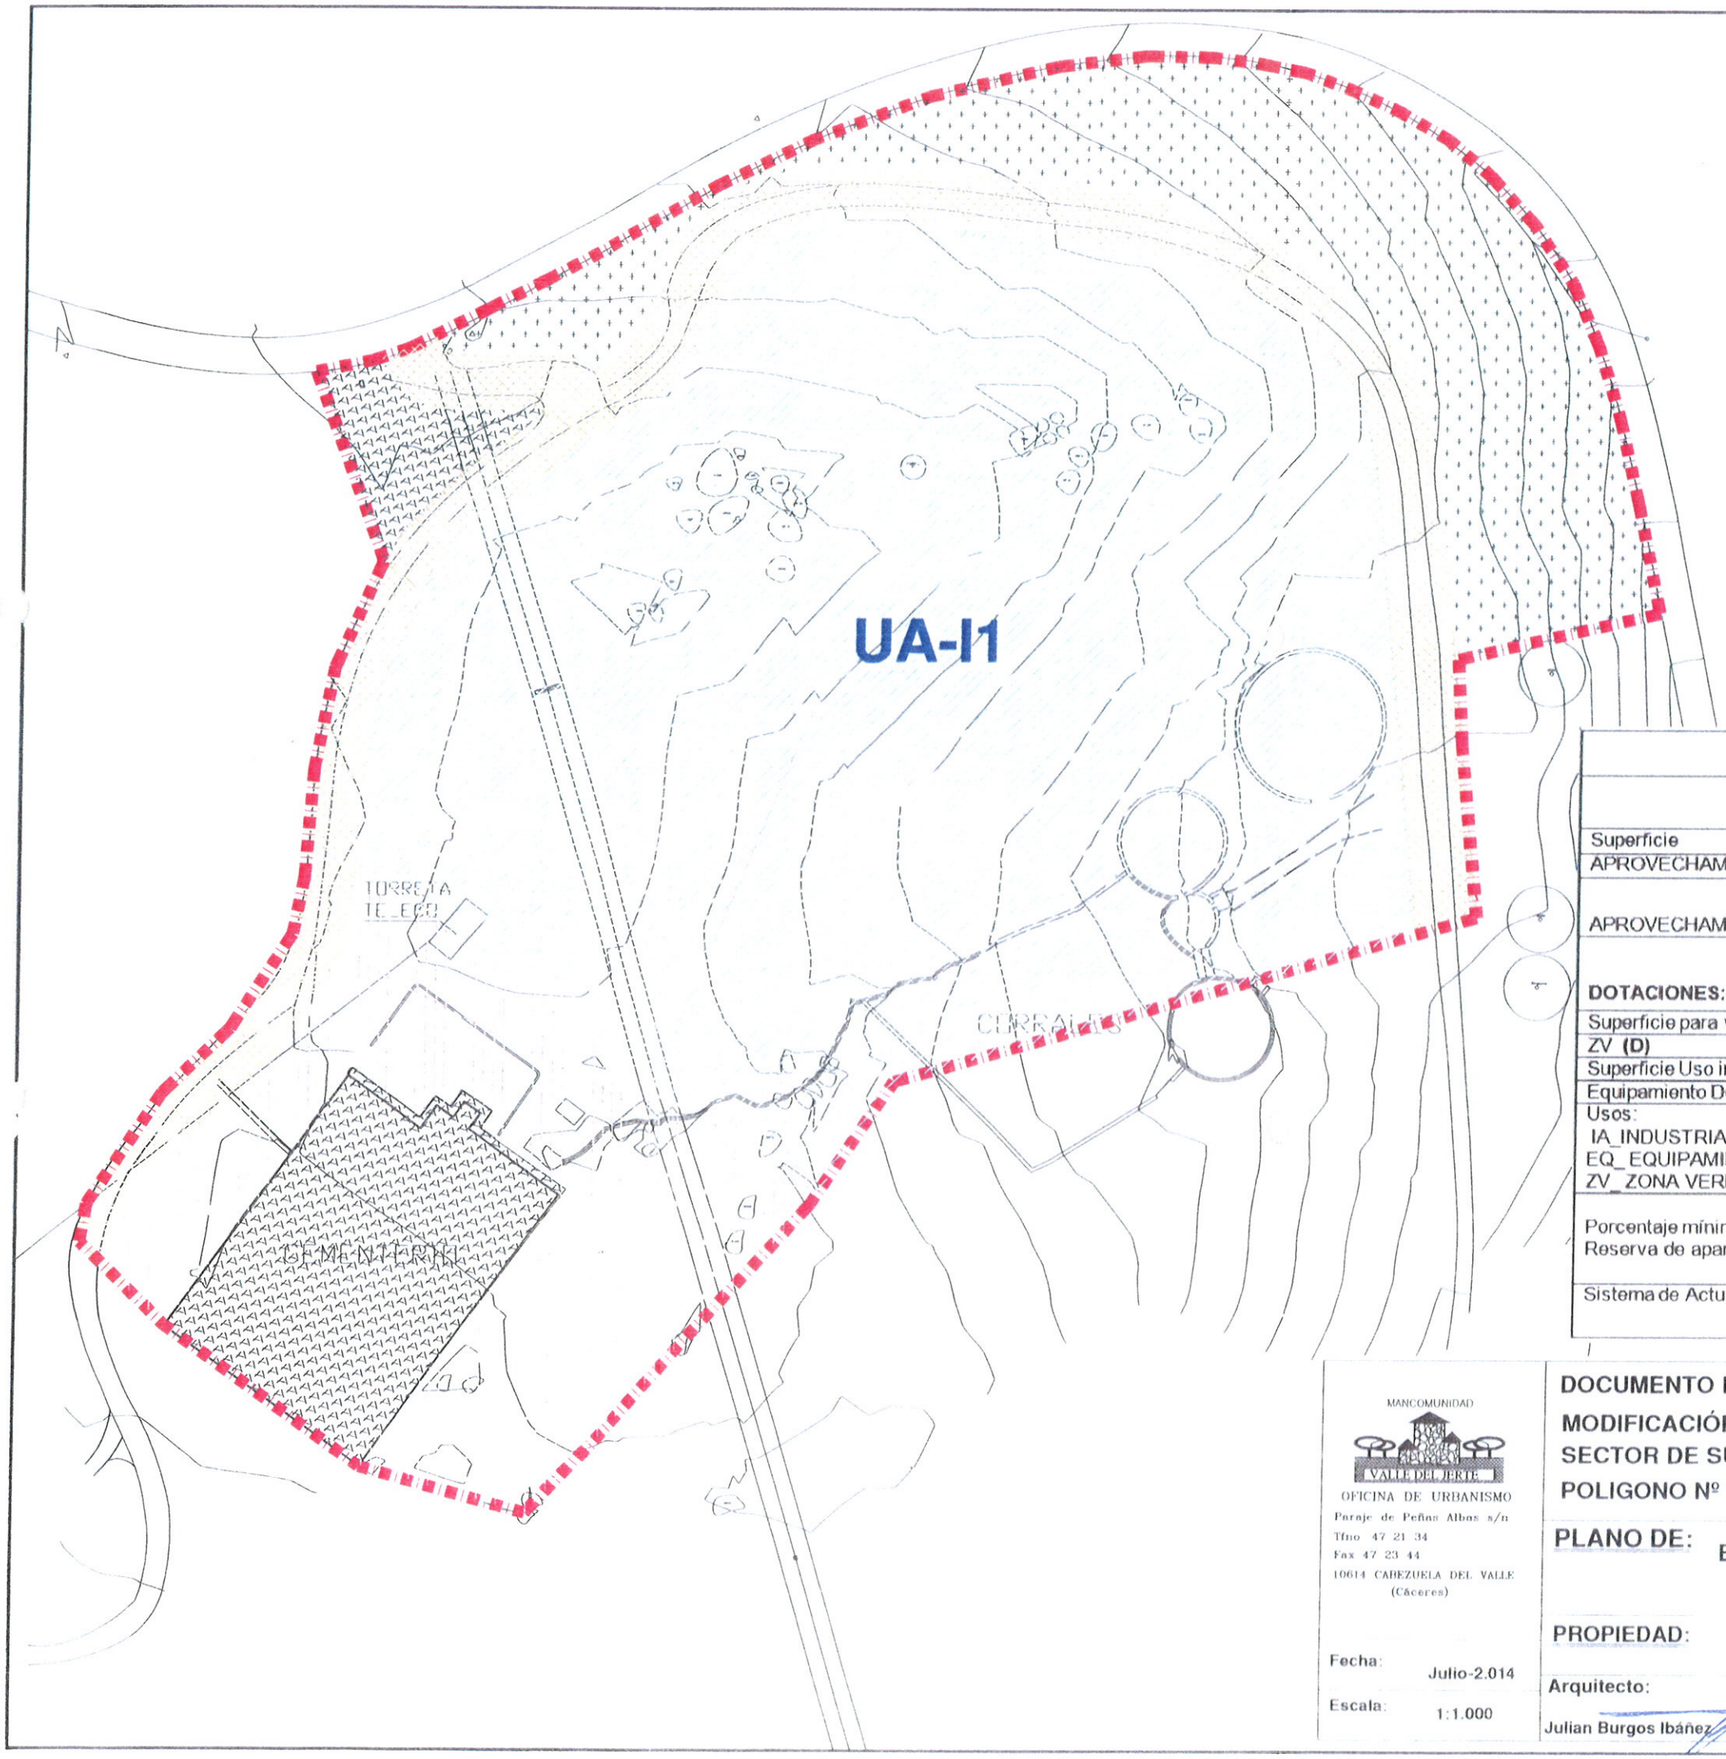


USOS Y TRATAMIENTO DEL SUELO

- Límite Unidad de Actuación
- ZONA VERDE
- VIALES
- USO INDUSTRIAL
- APARCAMIENTOS
- EQUIPAMIENTO DOTACIONAL

El Ayuntamiento Pleno, en sesión de fecha 26 NOV 2014 acordó aprobar INICIALMENTE este documento.
En el Torno, a 27 NOV 2014
EL SECRETARIO
Fdo.: Pedro Pérez Granado

FICHA de LA UNIDAD DE ACTUACION UA-I1

PROPIEDAD MUNICIPAL

Superficie	**34.486,60 m²**
APROVECHAMIENTO MÁXIMO **(E)**	**24.140,62 m²**
APROVECHAMIENTO MEDIO **(E)**	**0.7 m²/m²**

El Ayuntamiento Pleno, en sesión de fecha 19 ENE 2015 acordó aprobar PROVISIONALMENTE este documento.
En el Torno, a
EL SECRETARIO
Fdo.: Pedro Pérez Granado

DOTACIONES: ORDENACION DETALLADA

Superficie para viales (D)	**3.630,85 m²**
ZV **(D)**	**4.732,00 m²**
Superficie Uso industrial (D)	**19.238,82 m²**
Equipamiento Dotacional **(D)**	**2.652,62 m²**

Usos:
IA_INDUSTRIA Y ALMACENAJE
EQ_ EQUIPAMIENTO
ZV_ ZONA VERDE

Porcentaje mínimo de cesión de aprovechamiento al Ayuntamiento **10 % (E)- 2.414,06 M2**
Reserva de aparcamientos: 212 plazas públicas
30 plazas privadas

Sistema de Actuación recomendado: **o.p.o.**

MANCOMUNIDAD VALLE DEL JERTE
OFICINA DE URBANISMO
Paraje de Peñas Albas s/n
Tfno 47 21 34
Fax 47 23 44
10614 CABEZUELA DEL VALLE (Cáceres)

Fecha: Julio-2.014
Escala: 1:1.000

DOCUMENTO DE EVALUACIÓN INICIAL

MODIFICACIÓN PUNTUAL DEL PGM DE EL TORNO: REUBICACIÓN DEL SECTOR DE SUB-6 CON ORDENACIÓN DETALLADA, SITUADO EN POLIGONO Nº 7, PARCELAS 248 y 525 DEL T.M. DE EL TORNO (Cáceres)

PLANO DE: ESTADO REFORMADO. UAI1
USOS Y FICHA

PROPIEDAD: EXCMO AYTO DE EL TORNO

PLANO Nº: 9

Arquitecto: Julian Burgos Ibáñez
Delineante: José L. Lorenzo Rufo

30 ENE 2015