
UAs 1.1 y 1.2

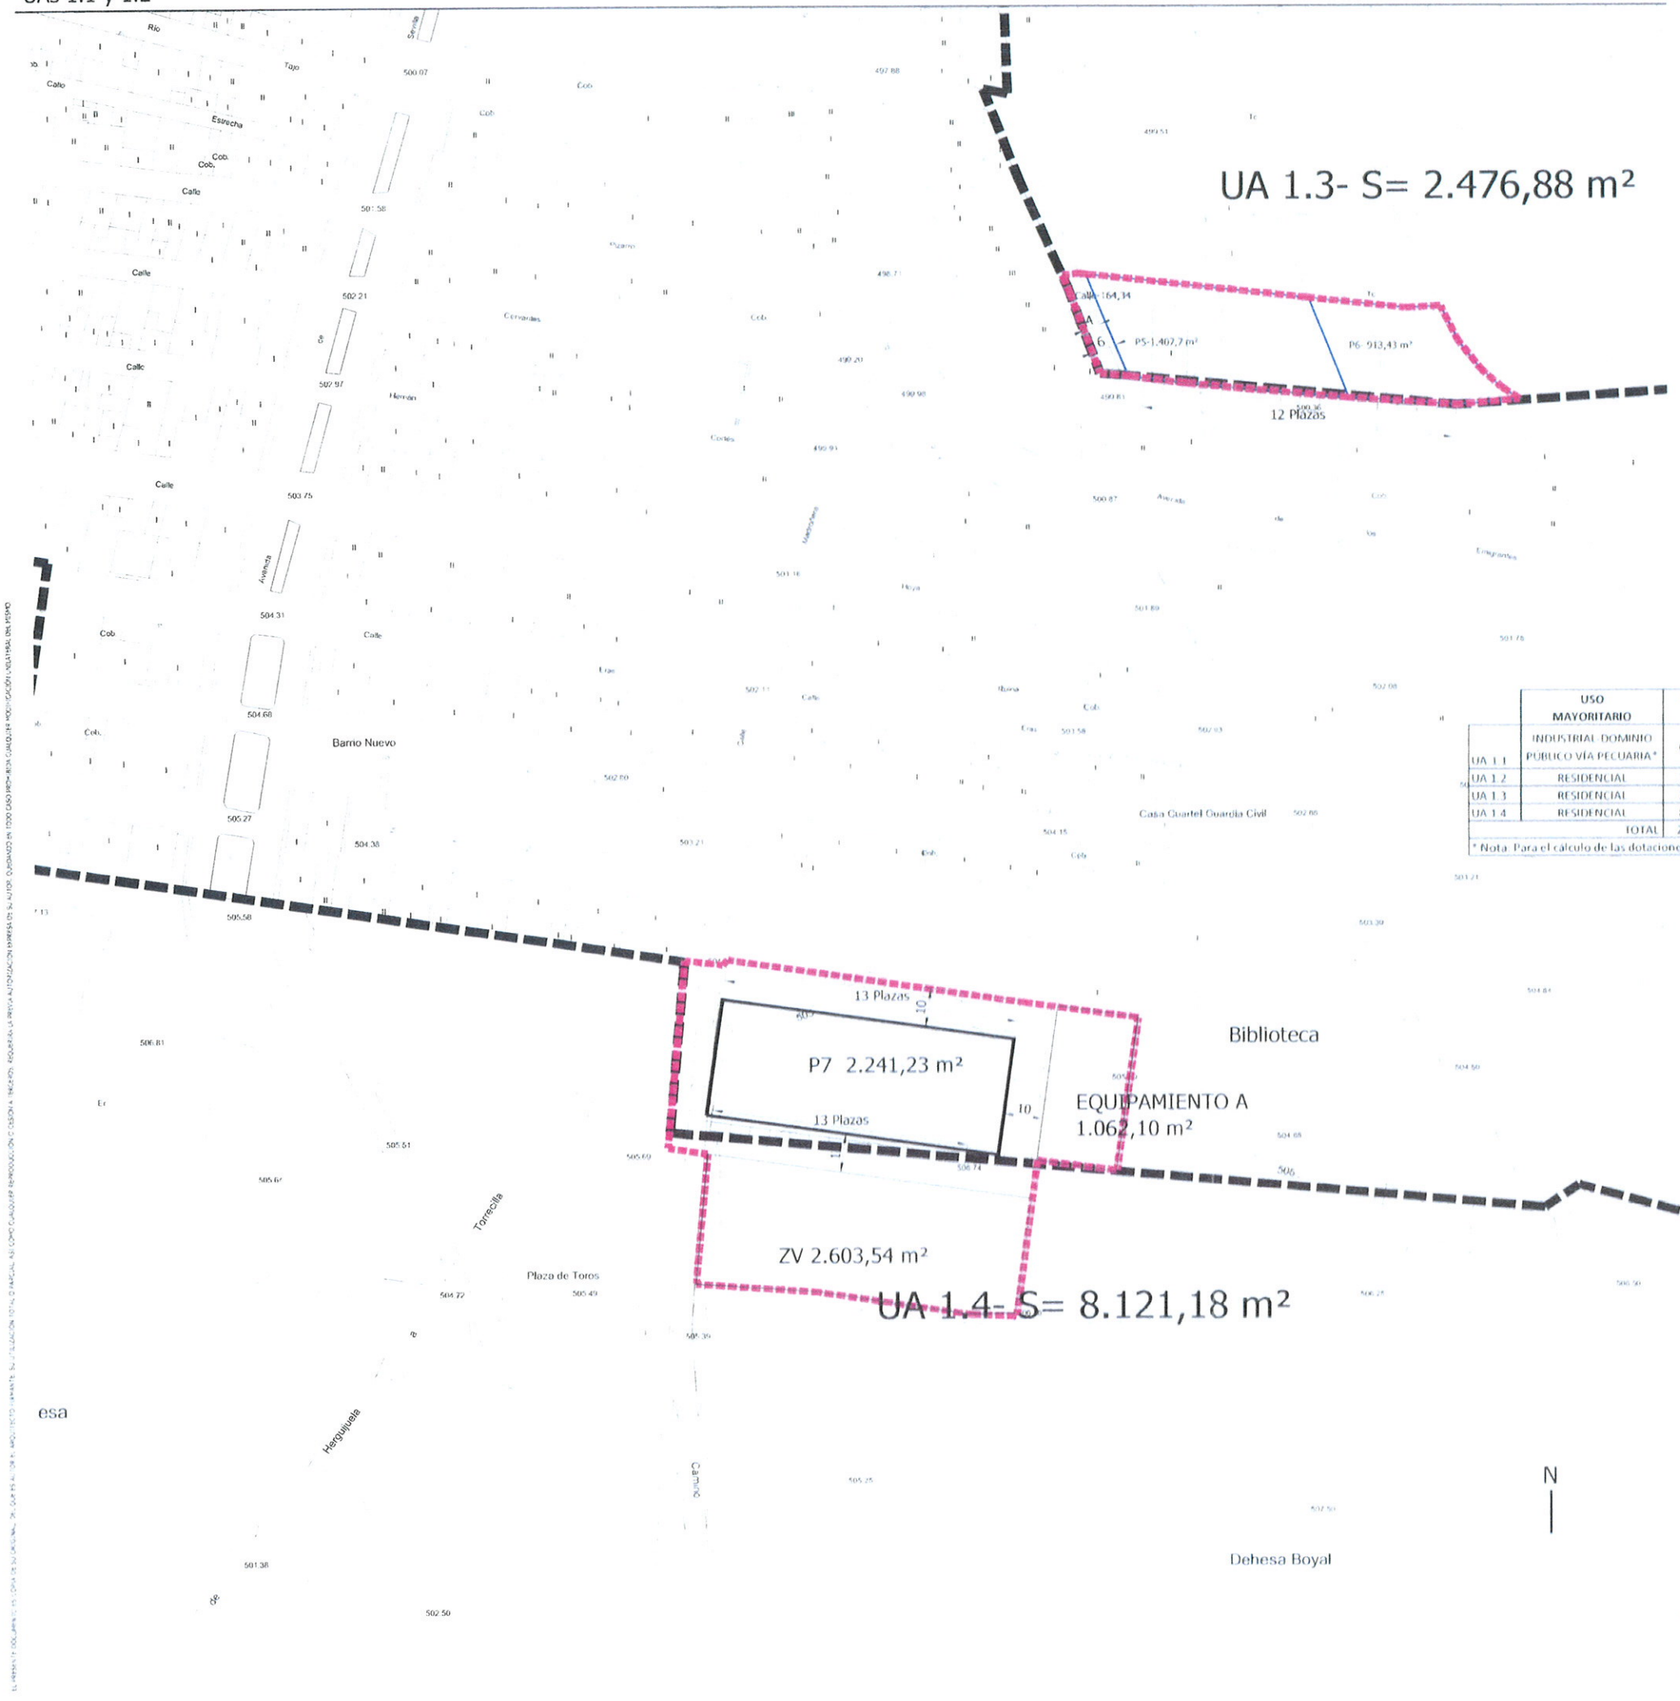

LEYENDA

- LIMITE SUELO URBANO
- LIMITE UAs PROPUESTAS
- DESLINDE VP
- USO INDUSTRIAL
  OI-Ordenanza 1-Industrial
- USO RESIDENCIAL
  OR-Ordenanza 2-Residencial
- USO EQUIPAMIENTO
  OE-Ordenanza 3-Dotacional-Eq
- USO ZONA VERDE
  OV-Ordenanza 4-Dotacional-Zo
- ZONA PROTECCIÓN VÍA PECUARIA-OP-Ordenanza 5

CUADROS CUMPLIMIENTO ESTÁNDARES

	USO MAYORITARIO	S ámbito (m²s)	S aprov. lucrativo (m²s)	Edif. (m²t/m²s)	DOTACIONES USO INDUSTRIAL* TOTAL (m²s)	DOTACIONES USO INDUSTRIAL* ZV (m²s)	DOTACIONES USO INDUSTRIAL* Equipam. (m²s)	DOTACIONES USO RESIDENCIAL TOTAL (m²s)	DOTACIONES USO RESIDENCIAL ZV (m²s) 15m²s x100m²t	DOTACIONES USO RESIDENCIAL ZV (m²s) 10%Stotal	DOTACIONES USO RESIDENCIAL Equipam. (m²s)
UA 1.1	INDUSTRIAL DOMINIO PUBLICO VÍA PECUARIA*	6.132,10	1.517,07	1.517,07	471,29	314,19	157,10				
UA 1.2	RESIDENCIAL	7.134,38	5.143,88	2.571,94				2.695,71	1.155,31	1.773,24	922,47
UA 1.3	RESIDENCIAL	2.476,88	2.321,13	1.768,25							
UA 1.4	RESIDENCIAL	8.121,18	2.241,23	3.361,85							
	TOTAL	23.864,54		7.702,04							

* Nota: Para el cálculo de las dotaciones obligatorias se detraen los 2.990,19 m²s pertenecientes al Dominio Publico VO Cordel de Torrecillas de la Tiesa

Aparcamientos	Edif. (m²t/m²s)	PLAZAS APARCAMIENTO según normativa: Públicas	PLAZAS APARCAMIENTO según normativa: Privadas	según Ordenación propuesta (públicas)
UA 1.1	1.517,07	8	8	12
UA 1.2	2.571,94	13	13	13
UA 1.3	1.768,25	9	9	12
UA 1.4	3.361,85	17	17	26
TOTAL	9.219,11	46	46	63

MODIFICACIÓN 1/2013 PROYECTO DE DELIMITACIÓN DE SUELO URBANO DE TORRECILLAS DE LA TIESA. CÁCERES.

PROMOTOR : Excmo. Ayto. de Torrecillas de la Tiesa

ARQUITECTA: RAMONA GARCÍA CARO

FECHA: OCTUBRE 2013 / ENERO 2014

PLANO: 5.2

ESTADO PROPUESTO-JUSTIFICACIÓN ESTÁNDARES
UAs 1.3 y 1.4.

15 ABR 2015