

UAs 1.3, 1.4 y 1.5

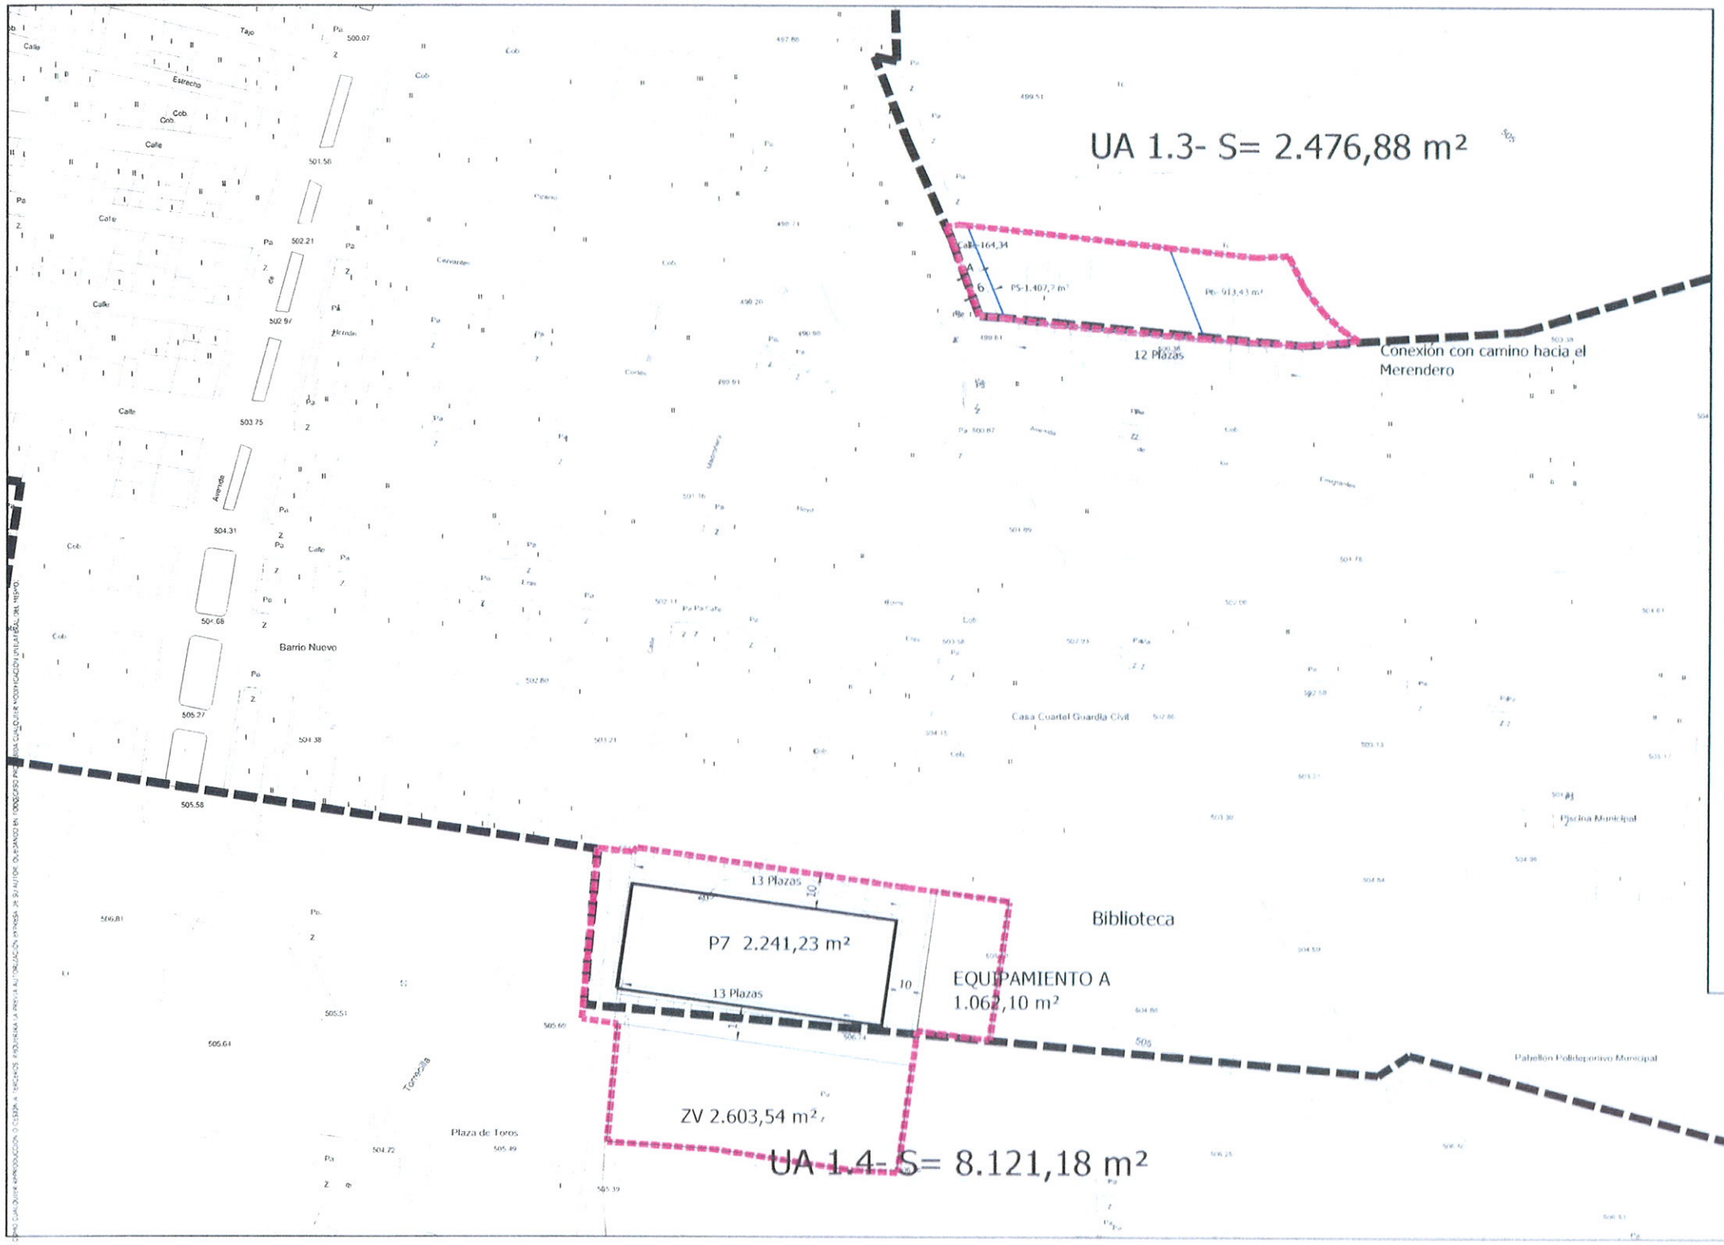

UAs 1.1 y 1.2

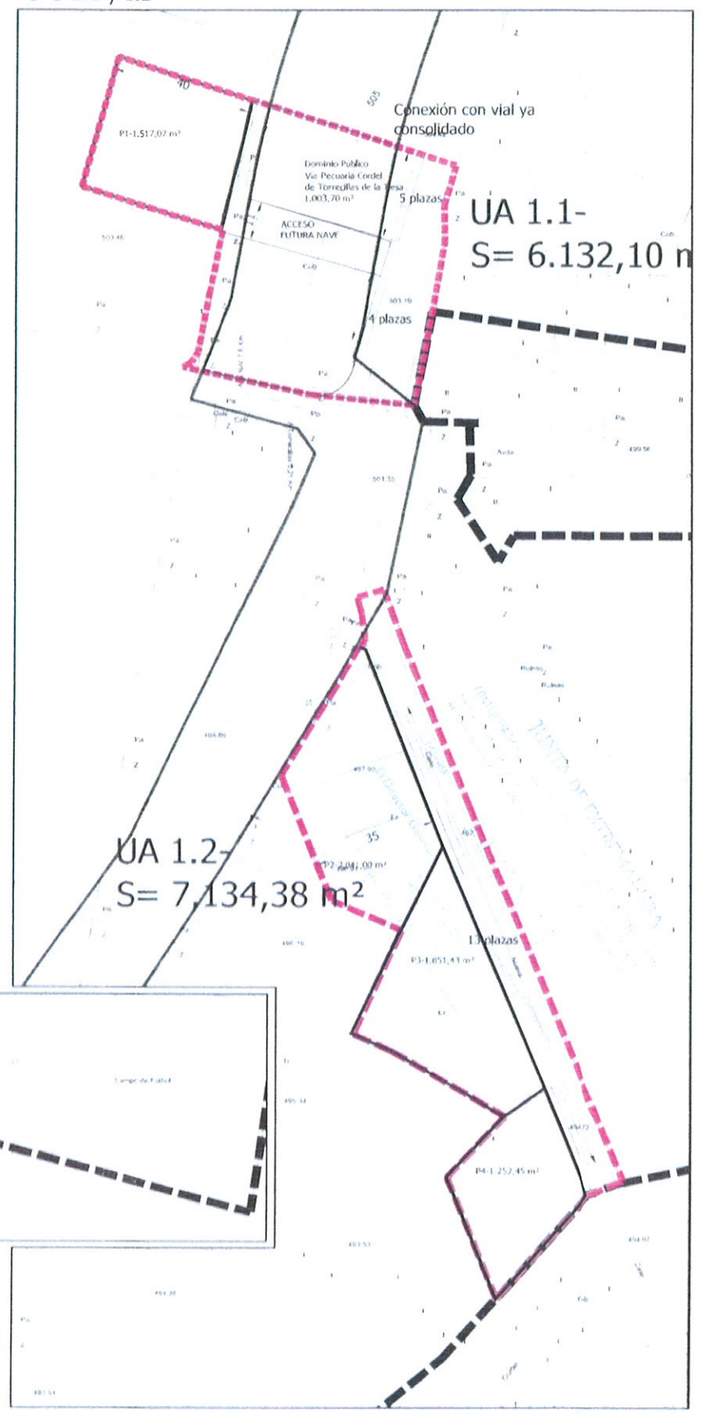

LEYENDA

- LIMITE SUELO URBANO
- LIMITE UAs PROPUESTAS
- DESLINDE VP
- USO INDUSTRIAL
  OI-Ordenanza 1-Industrial
- USO RESIDENCIAL
  OR-Ordenanza 2-Residencial
- USO EQUIPAMIENTO
  OE-Ordenanza 3-Dotacional-Equipamiento
- USO ZONA VERDE
  OV-Ordenanza 4-Dotacional-Zonas Verdes
- ZONA PROTECCIÓN VÍA PECUARIA-OP-Ordenanza 5

RED VIARIA EXISTENTE

UA 1.1- C/ Cordel -Tráfico rodado Asfaltado, acerado oeste con bordillo y bordillo hacia el este-Vía Pecuaria.
UA 1.2- C/Carretera Nueva- Desde rotonda acceso a pueblo a encuentro con C/Chica- Tráfico rodado asfaltado y acerado a ambos lados.
UA 1.3- Plataforma única asfaltada hasta parte del vial considerado como consolidado.
UA 1.4- Conexiones a través de C/X Aniversario de la Constitución

RED VIARIA PROPUESTA POR MODIFICACIÓN PDSU

UA1.1-VP tratamiento albero compactado.
U1.1.2- Aparcamiento en margen izquierdo.
UA 1.3- Completar plataforma asfaltado hasta límite y ampliación calleja perpendicular de 4 m a 6 m.
UA 1.4- Viarios nuevos formados por acerados de 1,80 m y calzada de 6,4 m con aparcamientos de 2,20 conforme planimetría.

N

MODIFICACIÓN 1/2013 PROYECTO DE DELIMITACIÓN DE SUELO URBANO DE TORRECILLAS DE LA TIESA. CÁCERES.

PROMOTOR : Excmo. Ayto. de Torrecillas de la Tiesa

ARQUITECTA: RAMONA GARCÍA CARO

VIARIO EXISTENTE y PROPUESTO

OCTUBRE 2013
DICIEMBRE 2013
ENERO 2014

6

15 ABR 2015