
UAs 1.3, 1.4 y 1.5

UAs 1.1 y 1.2

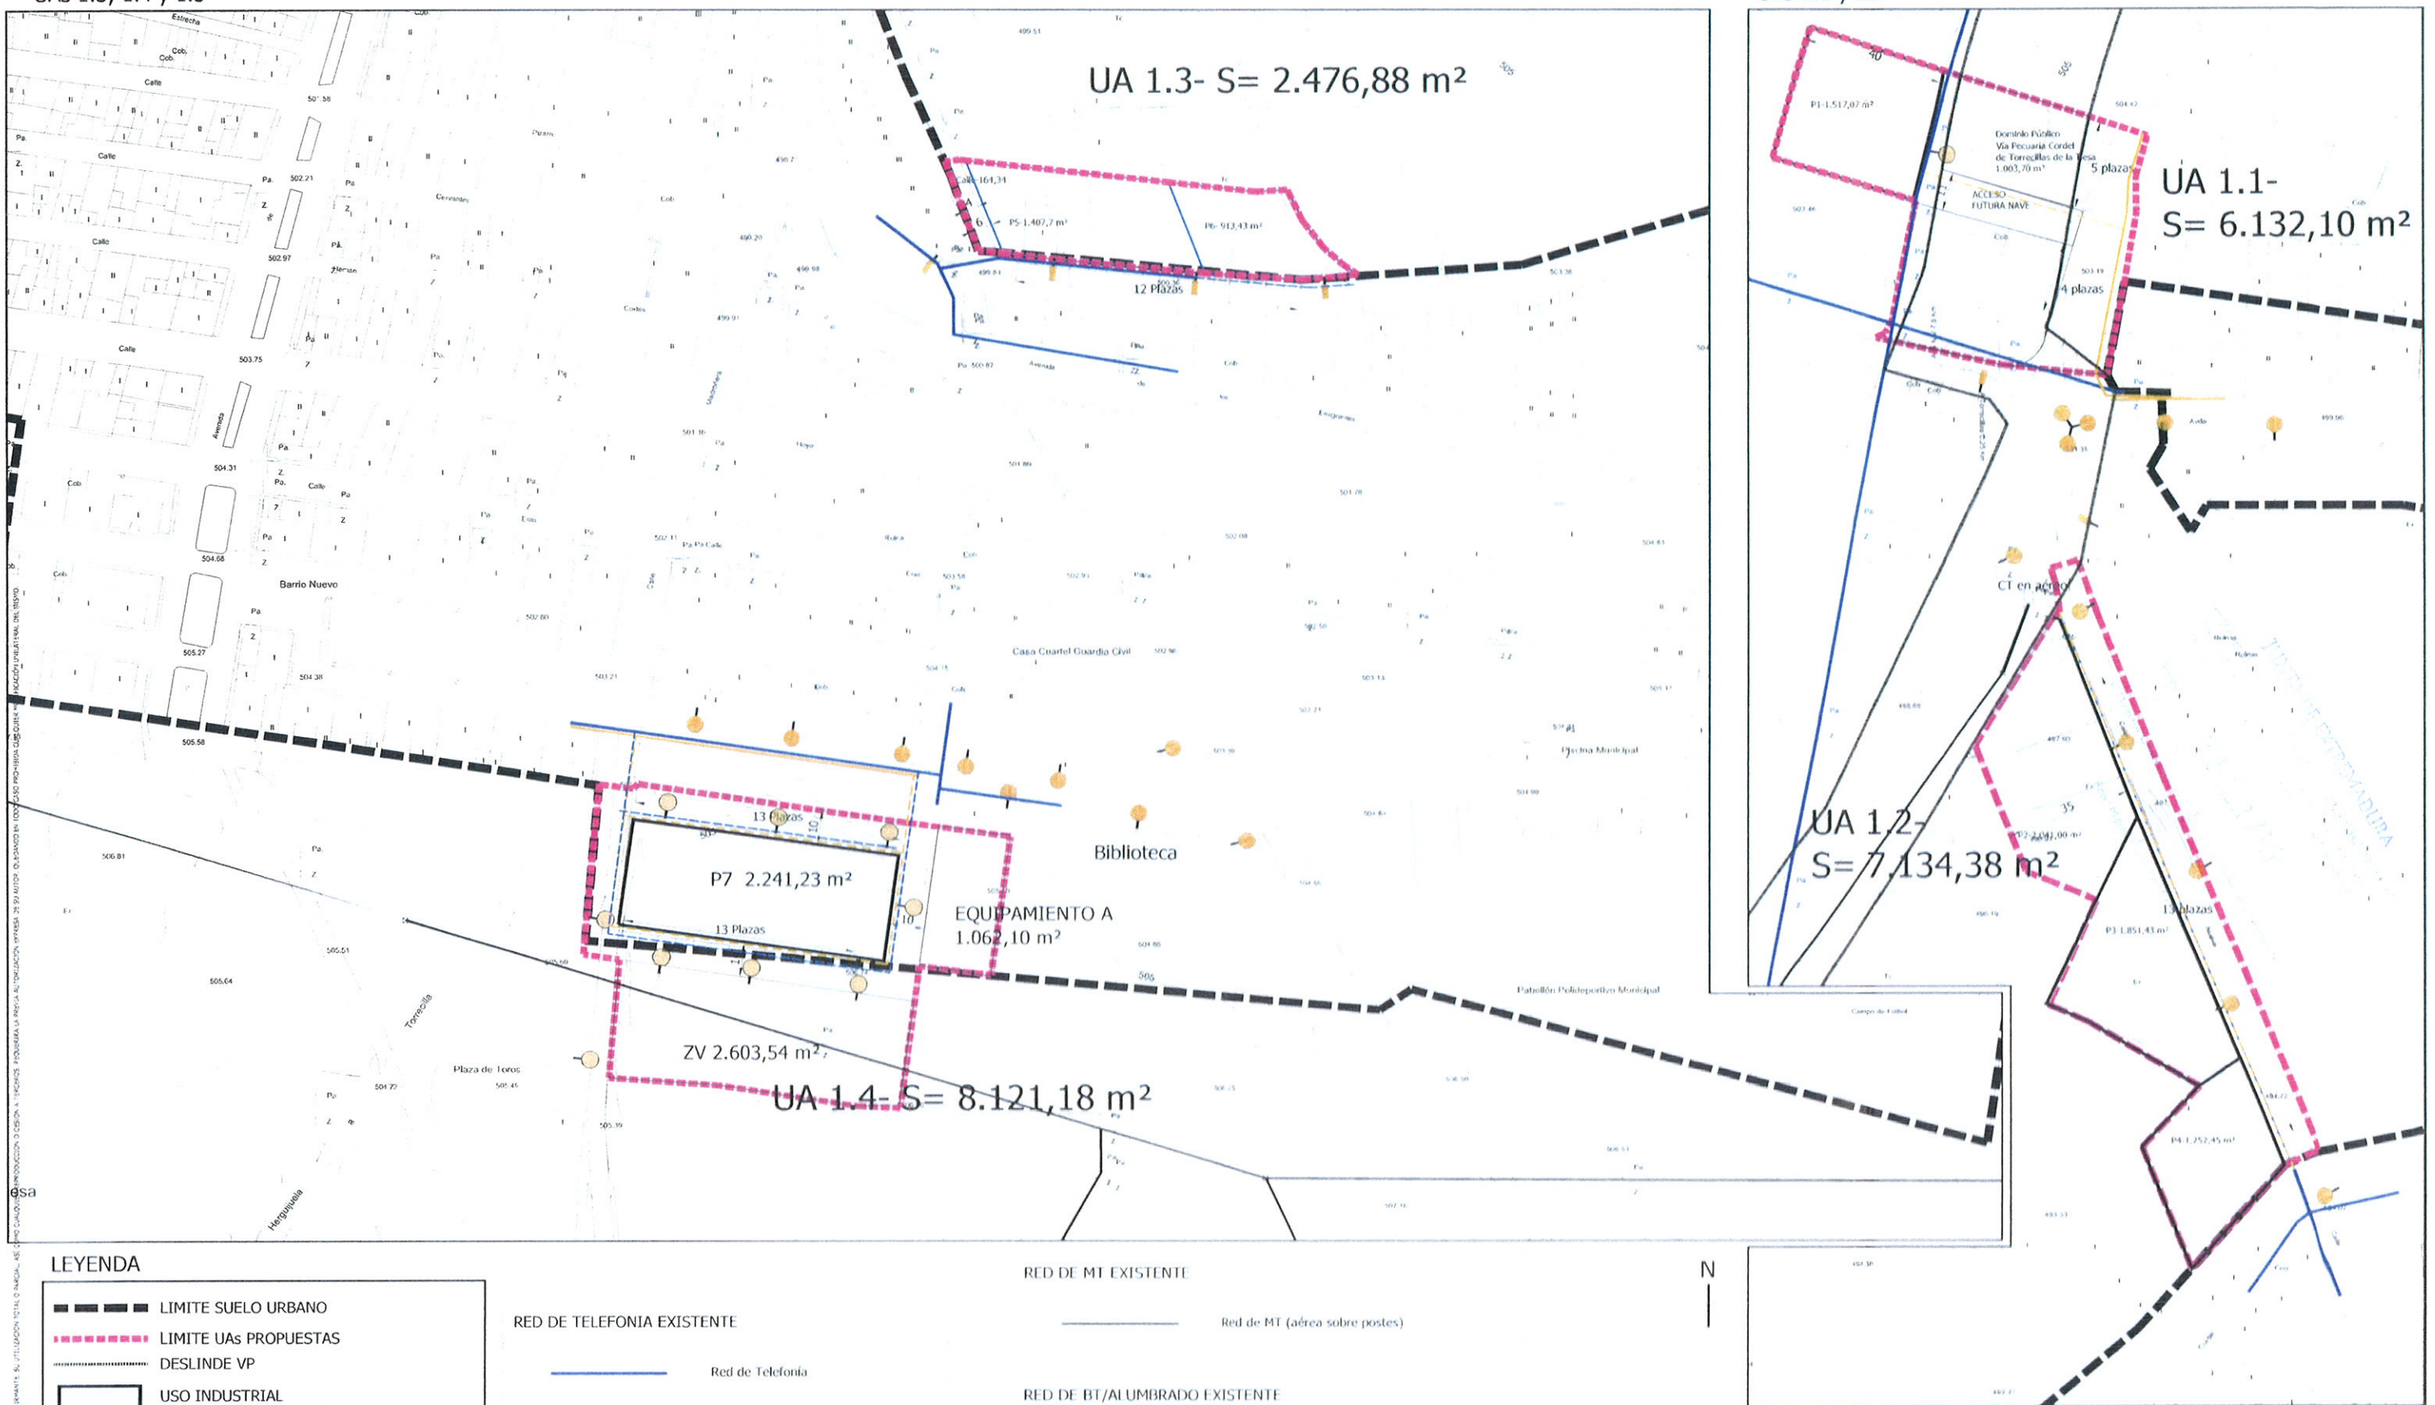

LEYENDA

- LIMITE SUELO URBANO
- LIMITE UAs PROPUESTAS
- DESLINDE VP
- USO INDUSTRIAL
  OI-Ordenanza 1-Industrial
- USO RESIDENCIAL
  OR-Ordenanza 2-Residencial
- USO EQUIPAMIENTO
  OE-Ordenanza 3-Dotacional-Equipamiento
- USO ZONA VERDE
  OV-Ordenanza 4-Dotacional-Zonas Verdes
- ZONA PROTECCIÓN VÍA
  PECUARIA-OP-Ordenanza 5

RED DE TELEFONIA EXISTENTE

- Red de Telefonía

RED DE TELEFONIA PROPUESTA POR MODIFICACIÓN PDSU

- Red de Telefonía

RED DE MT EXISTENTE

- Red de MT (aérea sobre postes)

RED DE BT/ALUMBRADO EXISTENTE

- Red de BT enterrada o aérea/Alumbrado aéreo
- Luminaria sobre báculo
- Luminaria adosada a fachada

RED DE BT/ALUMBRADO PROPUESTA POR MODIFICACIÓN PDSU

- Red de BT/Alumbrado aéreo
- Luminaria sobre báculo
- Luminaria adosada a fachada

MODIFICACIÓN 1/2013 PROYECTO DE DELIMITACIÓN DE SUELO URBANO DE TORRECILLAS DE LA TIESA. CÁCERES.

PROMOTOR : Excmo. Ayto. de Torrecillas de la Tiesa

ARQUITECTA: RAMONA GARCÍA CARO

RED DE MT/BT/TELEFONÍA- EXISTENTE y PROPUESTA

OCTUBRE 2013

ENERO 2015

Nº PLANO 9

ESCALA

15 ABR 2015