


LEYENDA:

- TUBERIA HORMIGON
- TUBERIA PVC
- BOVEDA
- IMBORNAL
- POZO DE REGISTRO
- PN — POZO NEGRO O CIEGO
- FS — FOSA SÉPTICA
- ARQUETA
- CÁMARA DE DESCARGA
- ALIVIADERO — ALIVIADERO
- LÍMITE SUELO URBANO

JUNTA DE EXTREMADURA
CONSEJERÍA DE FOMENTO
La Comisión de Urbanismo y Ordenación del Territorio de Extremadura acordó aprobar definitivamente este documento en la sesión de
Mérida 15 MAR. 2010
El Director General de Urbanismo y Ordenación del Territorio
Fdo: Miguel Ángel Campos Rodas

GRAFICO DE DISTRIBUCIÓN DE HOJAS

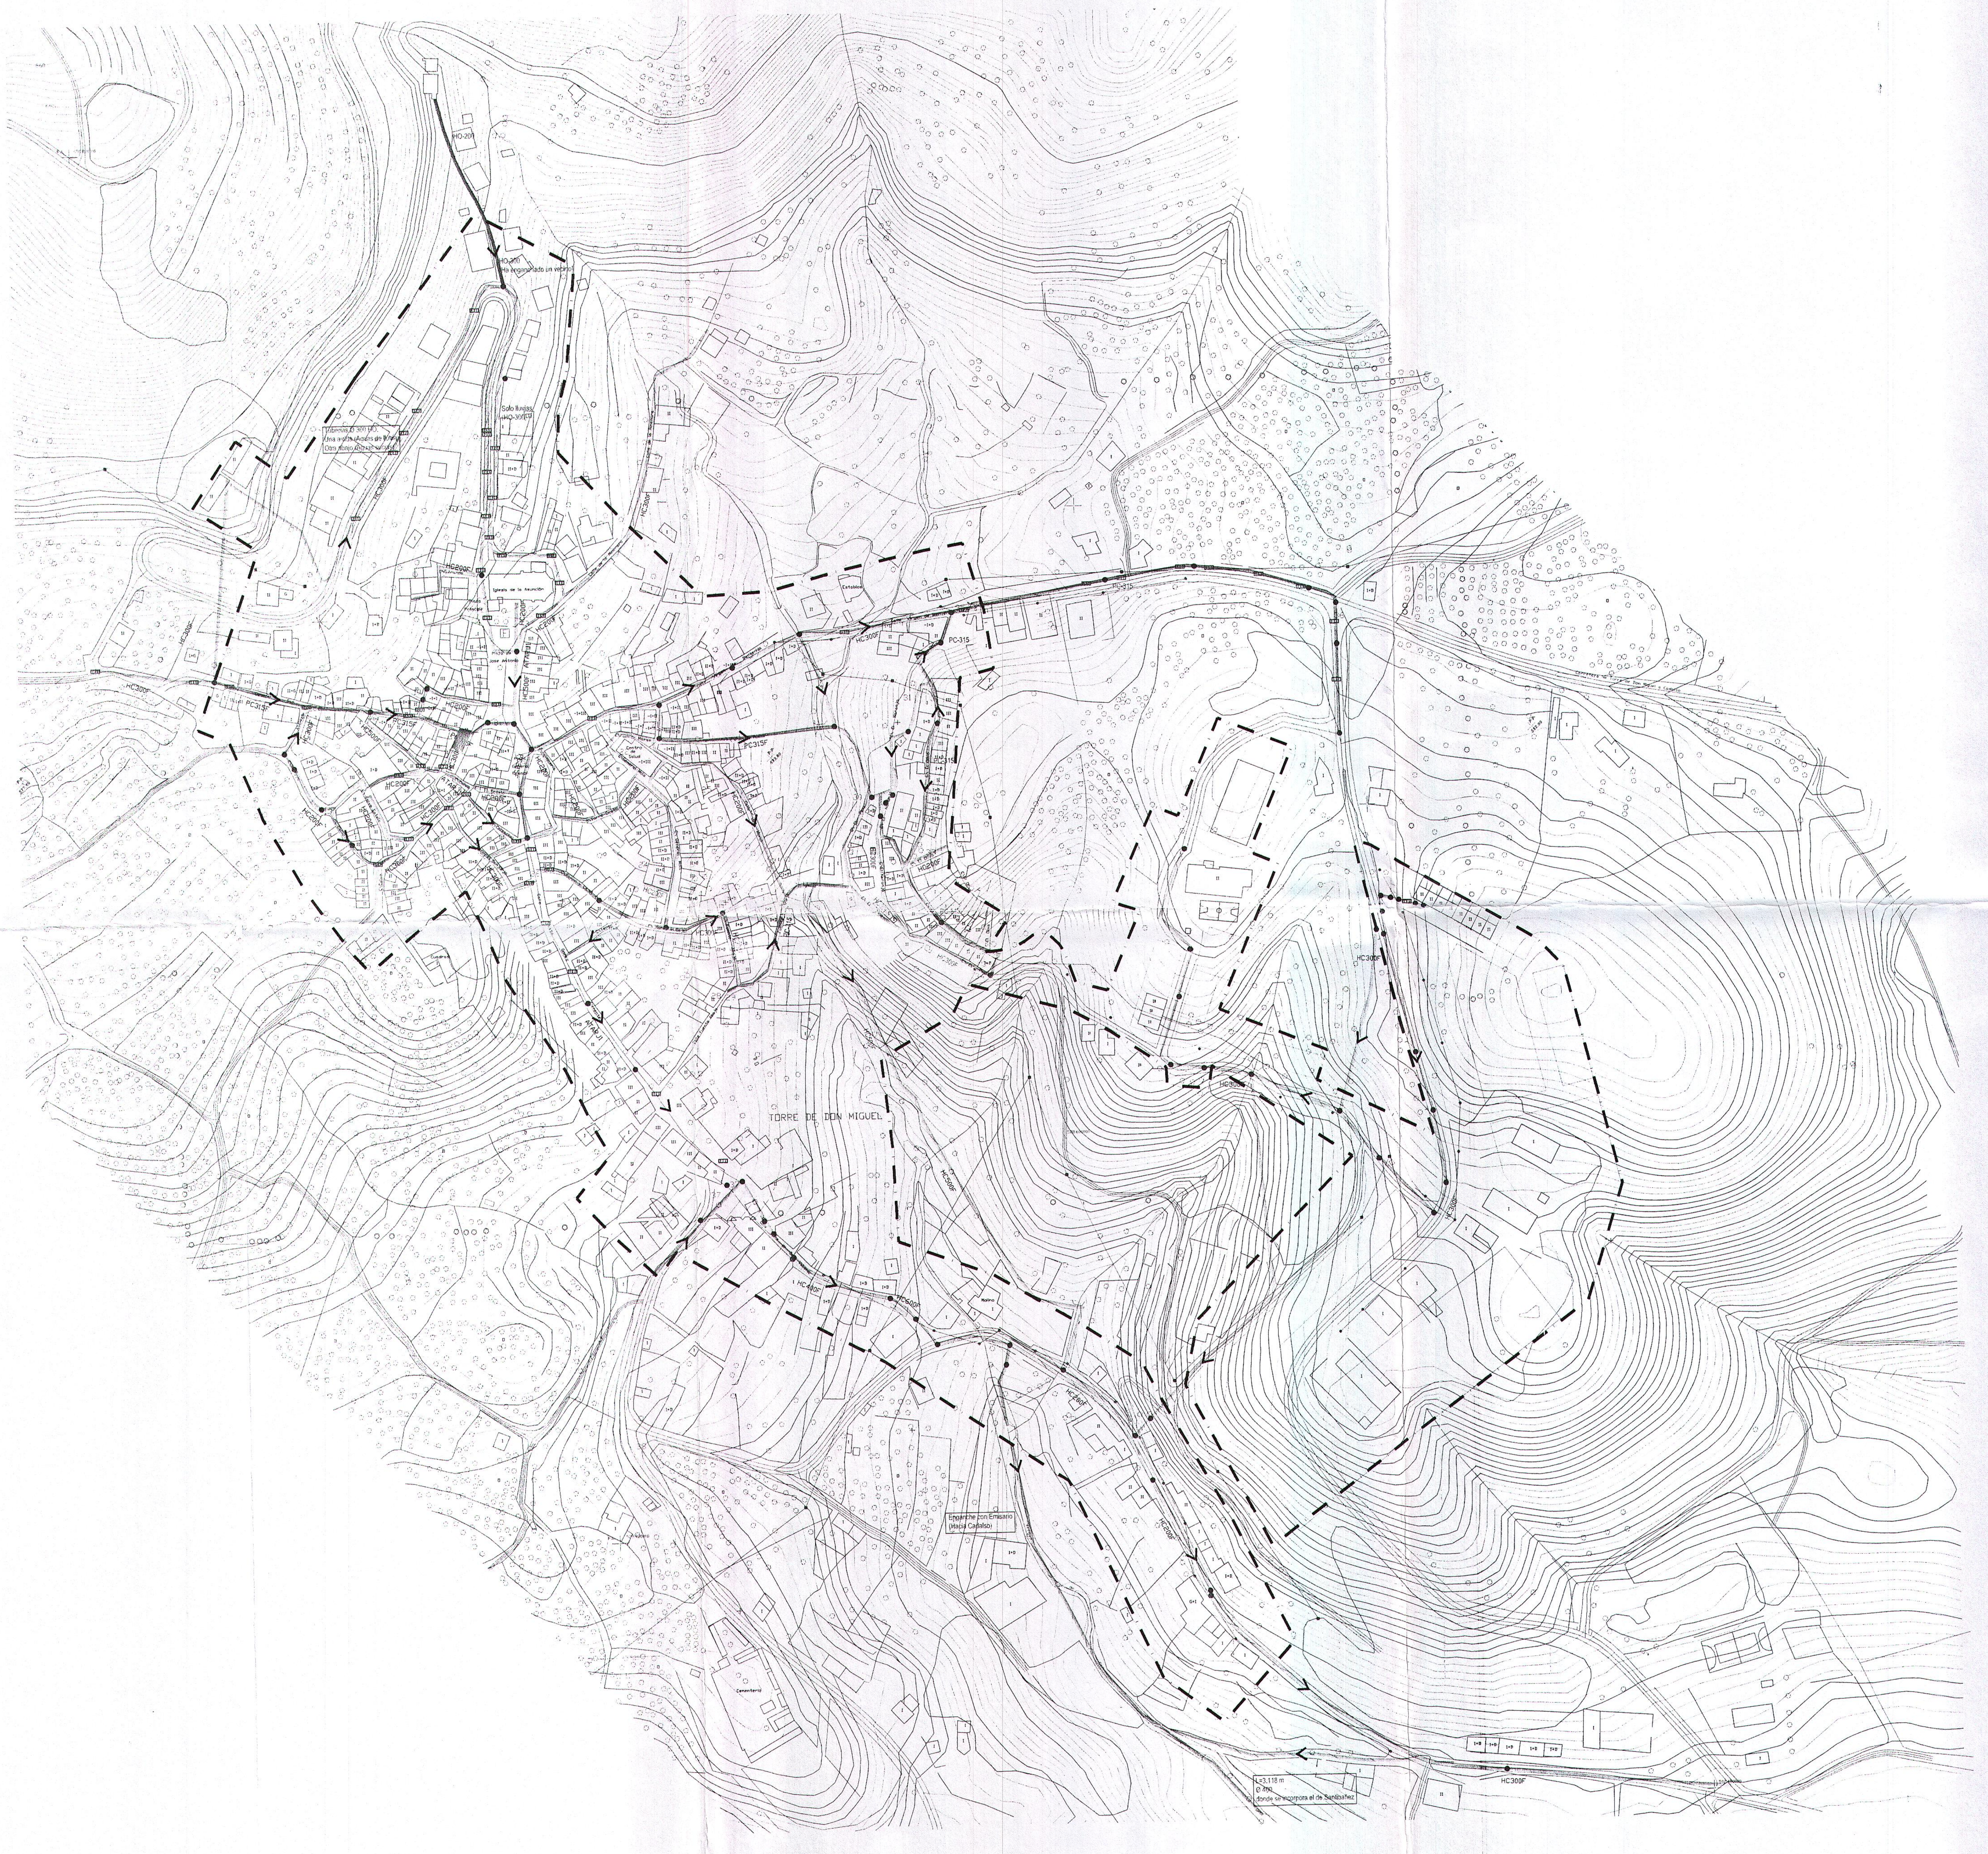

Equipo Redactor:

Paz Romero Santos: Arquitecto Coordinador-Director

Colaboradores:
Mª Antonia Bermejo López-Muñiz: Ing. Tec. Forestal y Agrícola
Ángela Pajuelo Benítez: Delineante
Antonia Mª Romero Manchado: Delineante

Base Cartográfica:
Fecha de Redacción:
Aprobación Inicial:
Aprobación Final:

JUNTA DE EXTREMADURA
CONSEJERÍA DE FOMENTO
15 MAR. 2010
El Director General de Urbanismo y Ordenación del Territorio
Fdo: Miguel Ángel Campos Rodas

PLAN GENERAL
DE
TORRE DE DON MIGUEL
—
(CÁCERES)

PLANO: INFORMACIÓN U 8

EVACUACIÓN DE AGUAS RESIDUALES

SICCAT
Dirección General de Urbanismo, Arquitectura y Ordenación del Territorio
JUNTA DE EXTREMADURA

10 0 10 20 30 40 50 60 70 80 90 m.
ESCALA : 1:2.000