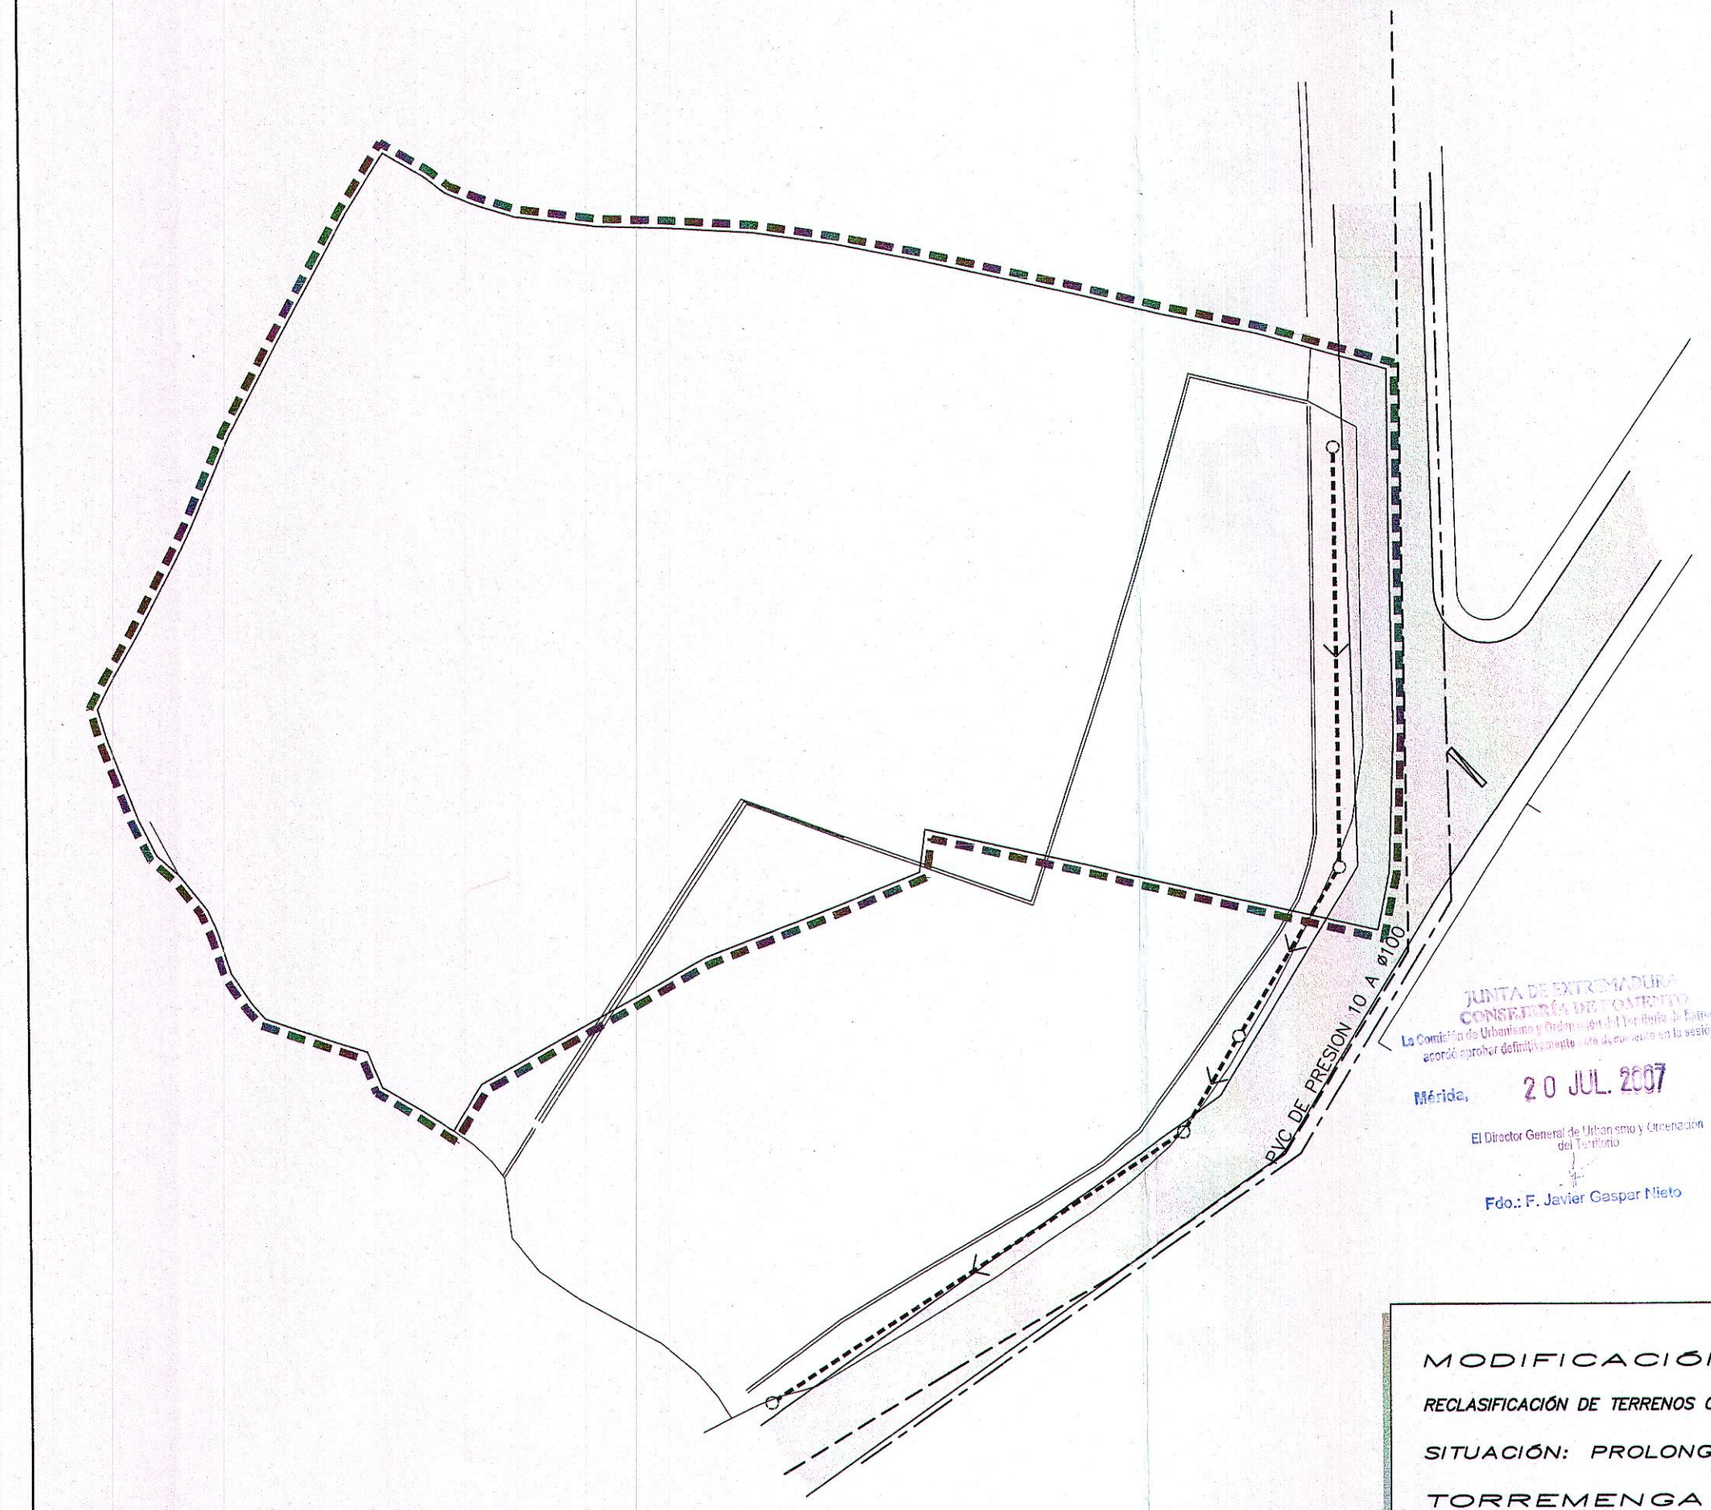


LEYENDA

ZONA DE ACTUACIÓN

ALCANTARILLADO

- COLECTOR EXISTENTE SEGÚN NNSSMM
- SUMIDERO SIFÓNICO EXISTENTE
- POZO DE REGISTRO CIRCULAR EXISTENTE

ABASTECIMIENTO

- CANALIZACIÓN EXISTENTE

ELECTRICIDAD

- LÍNEA ELÉCTRICA EXISTENTE

URBANIZACIÓN

- PAVIMENTACIÓN (EN OBRAS)
- ENCINTADO DE ACERAS (EN OBRAS)

JUNTA DE EXTREMADURA
CONSEJERÍA DE TRANSPORTES
La Comisión de Urbanismo y Ordenación del Territorio de Extremadura acordó aprobar definitivamente este documento en la sesión de
Mérida, 20 JUL. 2007
El Director General de Urbanismo y Ordenación del Territorio
Fdo.: F. Javier Gaspar Nieto

MODIFICACIÓN NNSSMM

RECLASIFICACIÓN DE TERRENOS CON ORDENACIÓN DETALLADA

SITUACIÓN: PROLONGACIÓN A C/ REAL

TORREMENGA (CÁCERES)

PROPIEDAD:

SIXTO HERRERO CEPEDA

Nº Exp. 05760300

MAYO 2006

escala 1/400

3

SERVICIOS URBANOS EXISTENTES

URBACORP
EMPRESA DE GESTIÓN DE SUELO
·AVDA. ALFONSO VIII, Nº 11 PLTA. -3 LOCAL 1. · 10600 PLASENCIA·

EL ARQUITECTO :

Julián Burgos
estudio de arquitectura, S.L.
Fdo. Julián Burgos Ibáñez .
·Avda. Alfonso VIII, nº 11, plta. -2, local 4.·10600·PLASENCIA·
·Telf. 927 419045 · Móvil 667671735 E-mail: julianburgos@worldonline.es