
JUNTA DE EXTREMADURA
CONSEJERÍA DE FOMENTO
La Comisión de Urbanismo y Ordenación del Territorio de Extremadura acordó aprobar definitivamente este documento en la sesión de
Mérida 31 JUL 2008
El Director General de Urbanismo y Ordenación del Territorio
Fdo.: Javier Gaspar Nieto



FOTOGRAFIA AEREA

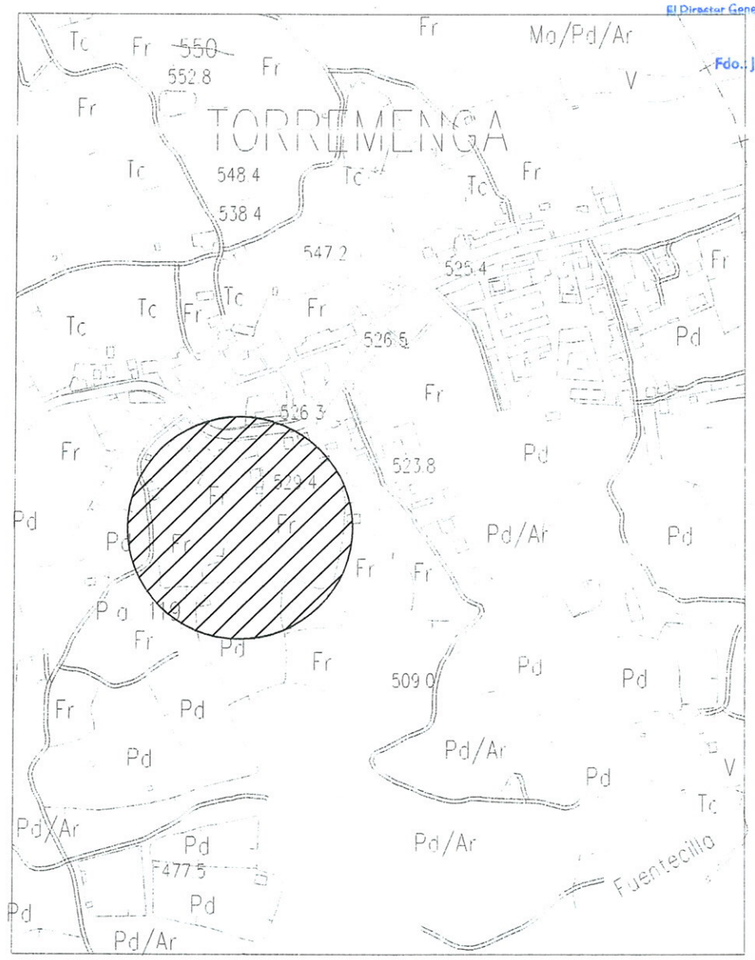

SITUACION SEGUN CARTOGRAFIA DE LA JUNTA DE EXTREMADURA.

LEYENDA

ZONA DE ACTUACION

AYUNTAMIENTO DE TORREMENGA

OFICINA DE GESTION URBANISTICA MANCOMUNIDAD INTERMUNICIPAL DE LA VERA	NUM PLANO I.1
TITULO DEL PLANO SITUACION	N
MODIFICACION PUNTUAL Nº 7 DELIMITACION DE SECTOR DE SUELO URBANIZABLE SAU-2 DE USO RESIDENCIAL	ESCALA S/E
ARQUITECTO Jose Luis Galindo Rubio	FECHA OCTUBRE 2009

LEYENDA

- RESIDENCIAL CONSOLIDADO
- 04 RESIDENCIAL ENSANCHE
- 06 FAMILIAR INTENSIVA
- 07 FAMILIAR EXTENSIVA
- 11 INDUSTRIAL
- 21 DOTACIONAL
- 41 ESPACIOS LIBRES
- ESPACIOS VERDES PRIVADOS
- 31 DEPORTIVO
- SUELO APTO PARA URBANIZAR

SNU-PA

SNU-PA SUELO NO URBANIZABLE DE PROTECCION AGROPECUARIA

06/II

06/II

06/II

41

31/I

31/I

Piscina Municipal

Mb

Pd/Ar

Pd

503.60

501.72

500.51

477.5

452.9

505

500

495

490

18

45

38

36

54

57

JUNTA DE EXTREMADURA
CONSEJERIA DE FOMENTO

La Comisión de Urbanismo y Ordenación del Territorio de Extremadura acordó aprobar definitivamente este documento en la sesión de

Mérida 31 JUL 2008

El Director General de Urbanismo y Ordenación del Territorio

Fdo.: Javier Gaspar Nieto

AYUNTAMIENTO DE TORREMENGA

OFICINA DE GESTION URBANISTICA
MANCOMUNIDAD INTERMUNICIPAL DE LA VERA

NUM PLANO
I.2

TITULO DEL PLANO
ESTADO ACTUAL


MODIFICACION PUNTUAL Nº 7
DELIMITACION DE SECTOR DE SUELO URBANIZABLE SAU-2 DE USO RESIDENCIAL


ESCALA
1/1000

FECHA
OCTUBRE 2009

ARQUITECTO
Jose Luis Galindo Rubio

SERVICIO DE URBANISMO

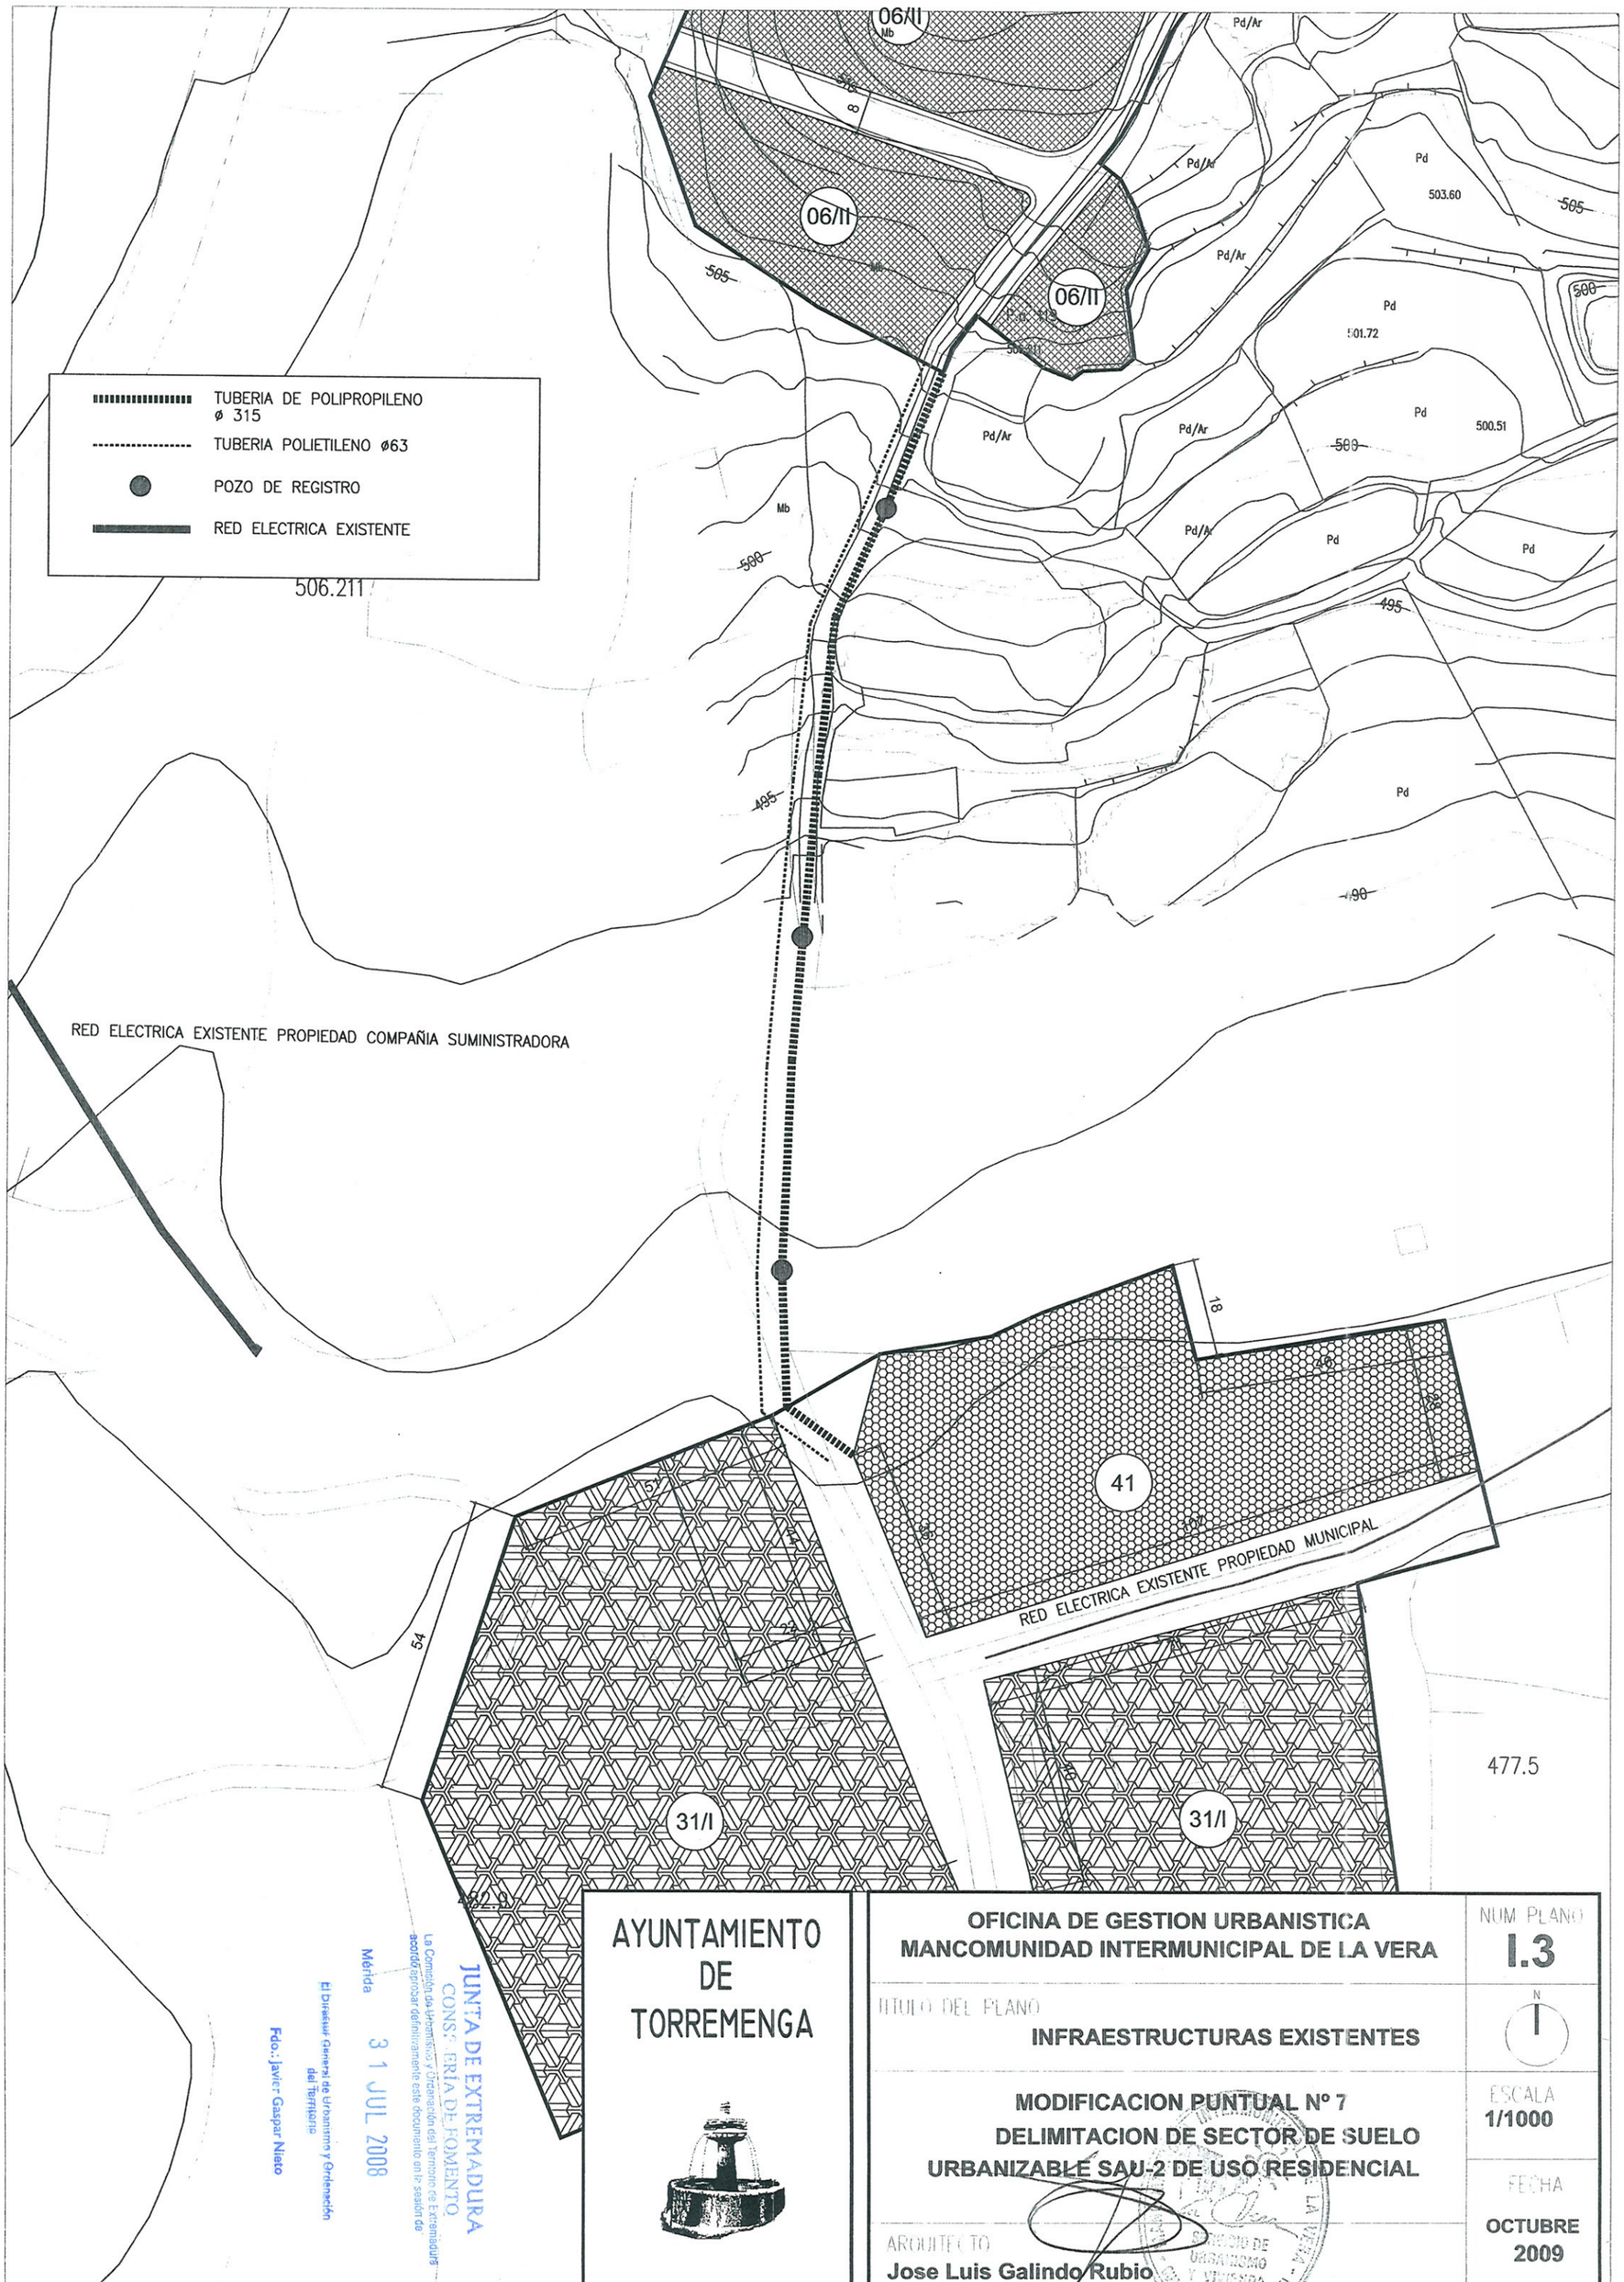
TUBERIA DE POLIPROPILENO
ø 315
TUBERIA POLIETILENO ø63
POZO DE REGISTRO
RED ELECTRICA EXISTENTE
RED ELECTRICA EXISTENTE PROPIEDAD COMPAÑIA SUMINISTRADORA
RED ELECTRICA EXISTENTE PROPIEDAD MUNICIPAL
06/II
06/II
06/II
41
31/I
31/I
Pd/Ar
Pd
Mb
503.60
501.72
500.51
506.211
477.5
492.9
505
500
495
490
54
18
45
52
AYUNTAMIENTO
DE
TORREMENGA
JUNTA DE EXTREMADURA
CONSEJERIA DE FOMENTO
La Comisión de Urbanismo y Ordenación del Territorio de Extremadura
acordó aprobar definitivamente este documento en la sesión de
Mérida 31 JUL 2008
El Director General de Urbanismo y Ordenación del Territorio
Fdo.: Javier Gaspar Nieto
OFICINA DE GESTION URBANISTICA
MANCOMUNIDAD INTERMUNICIPAL DE LA VERA
NUM PLANO
I.3
TITULO DEL PLANO
INFRAESTRUCTURAS EXISTENTES
N
MODIFICACION PUNTUAL Nº 7
DELIMITACION DE SECTOR DE SUELO
URBANIZABLE SAU-2 DE USO RESIDENCIAL
ESCALA
1/1000
FECHA
OCTUBRE
2009
ARQUITECTO
Jose Luis Galindo Rubio

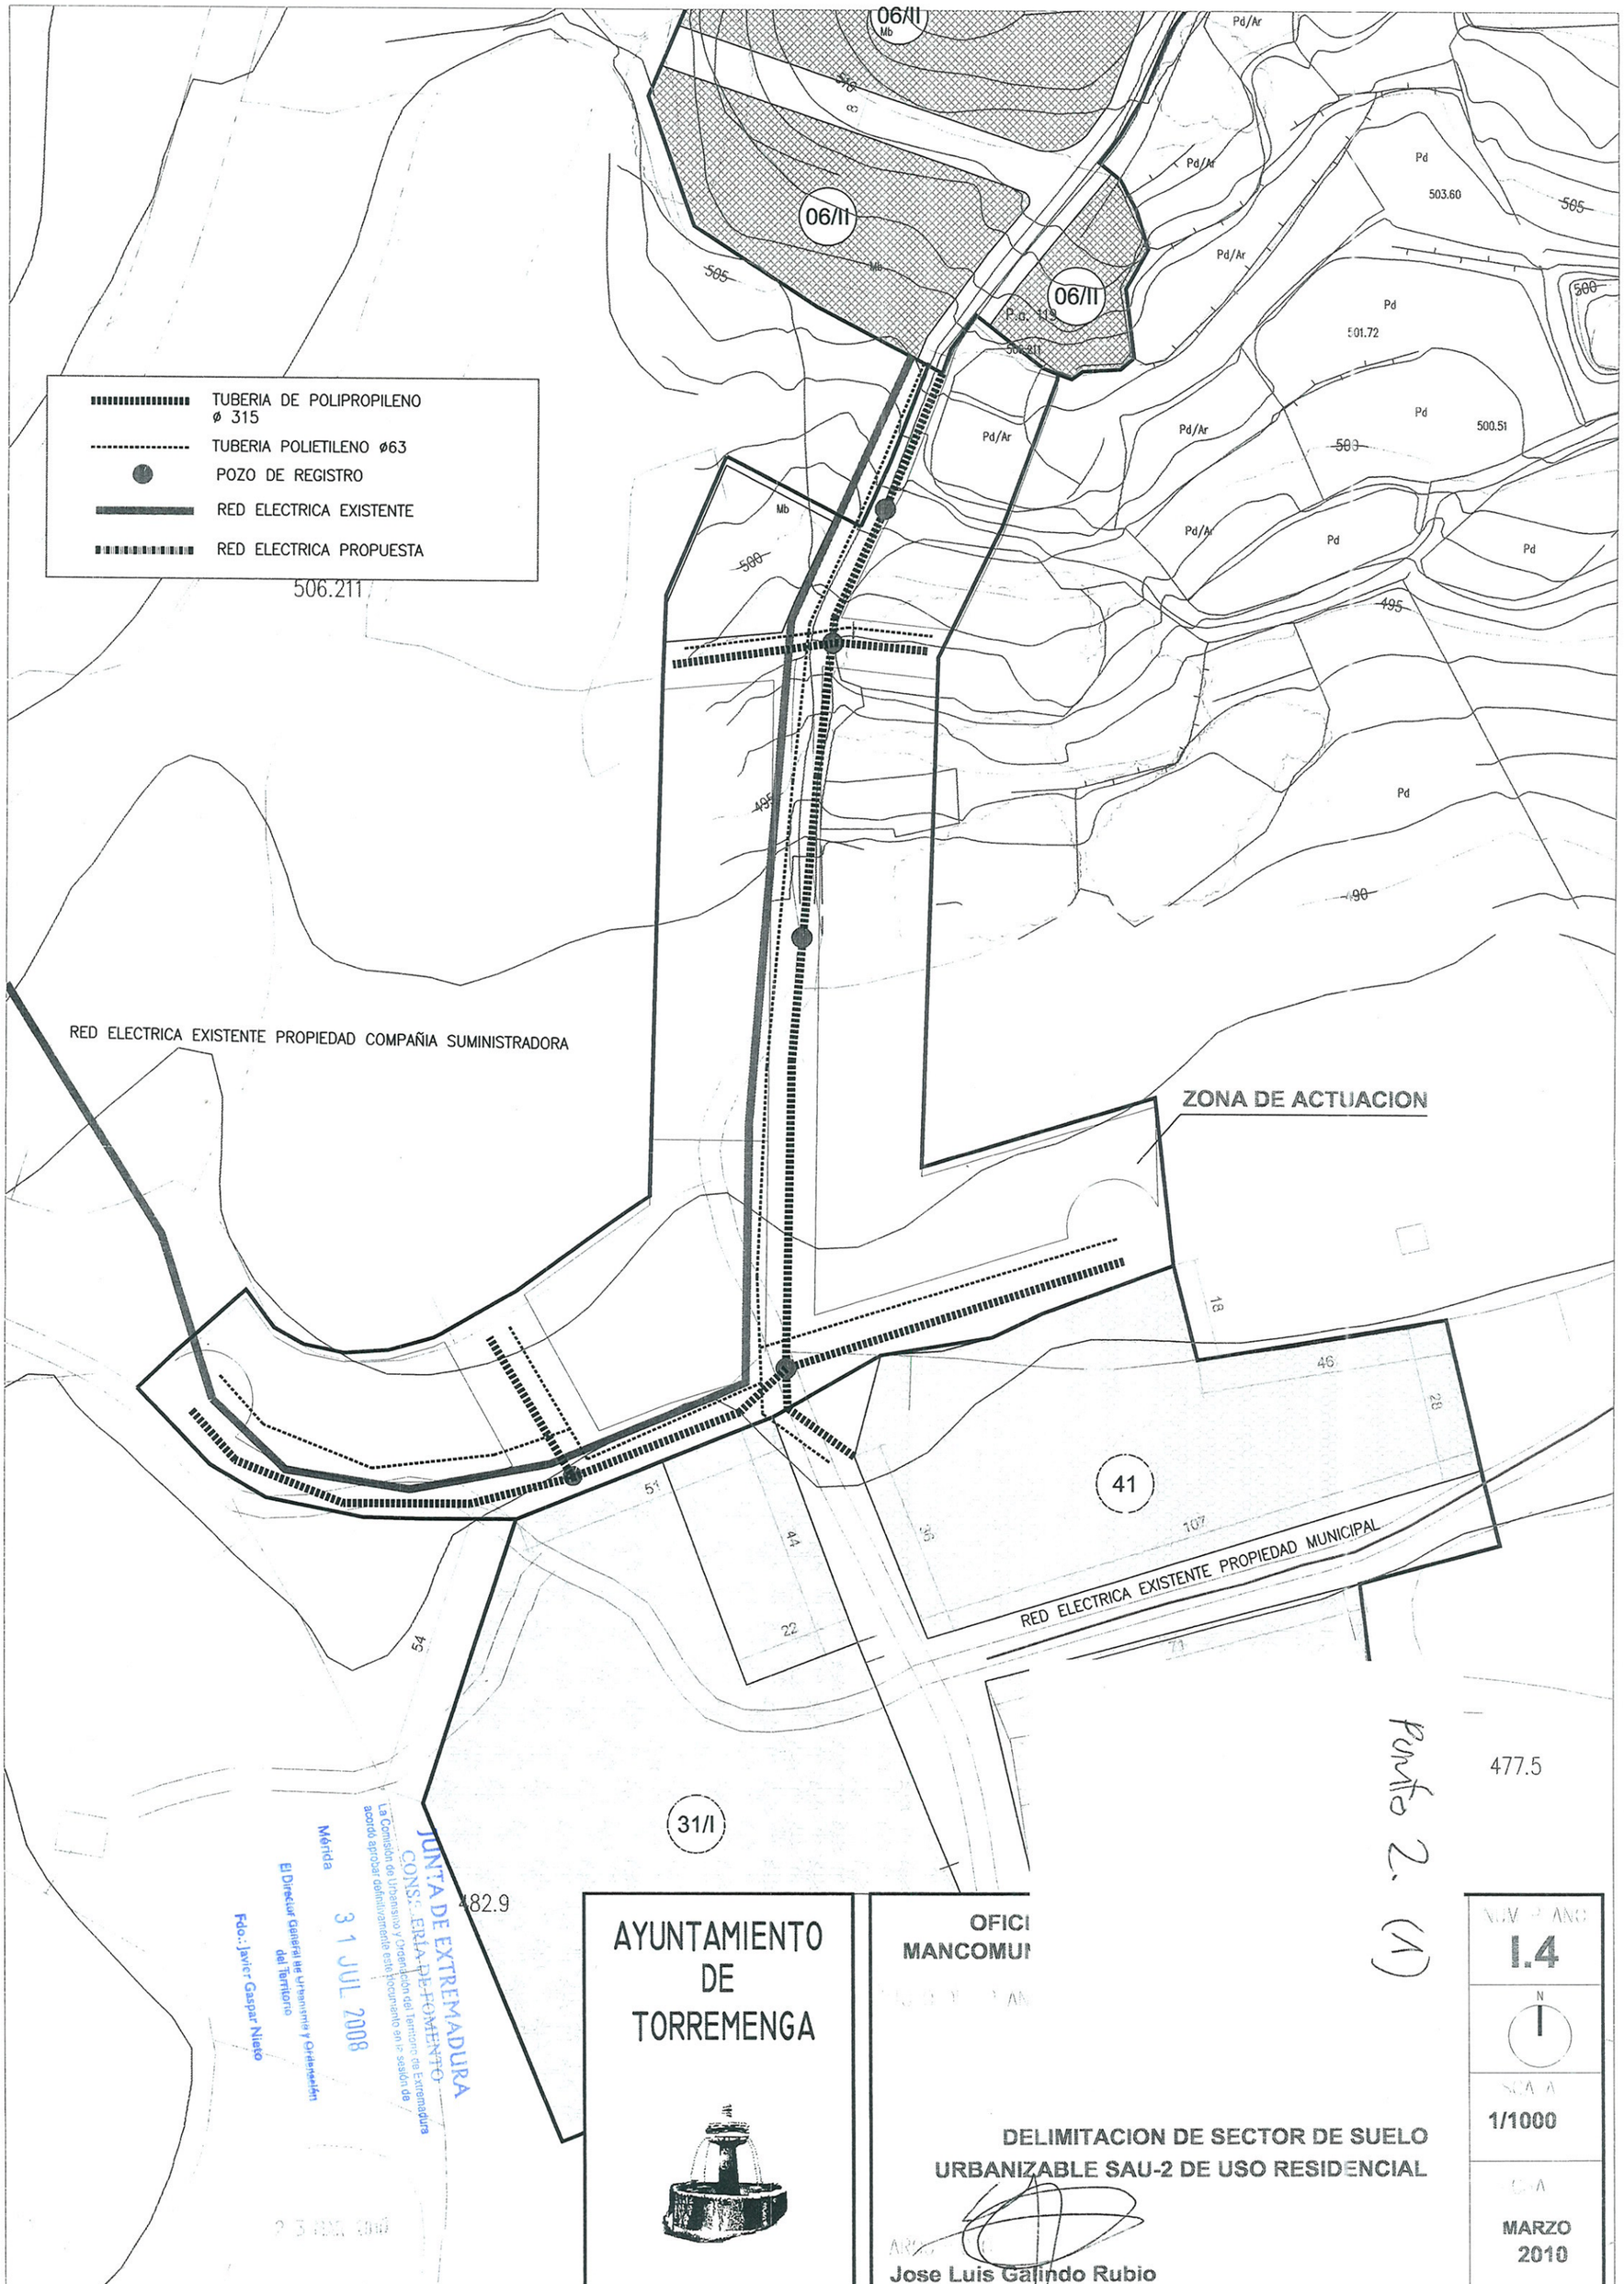

JUNTA DE EXTREMADURA
CONSEJERÍA DE FOMENTO
La Comisión de Urbanismo y Ordenación del Territorio de Extremadura en su sesión de acordó aprobar definitivamente este documento en la sesión de
Mérida 31 JUL 2008
El Director General de Urbanismo y Ordenación del Territorio
Fdo.: Javier Gaspar Nieto

Punto 2. (1)

AYUNTAMIENTO DE TORREMENGA

OFICI
MANCOMUI

DELIMITACION DE SECTOR DE SUELO URBANIZABLE SAU-2 DE USO RESIDENCIAL

Jose Luis Galindo Rubio

N.V. P. ANO
I.4

N

SCALA
1/1000

DATA
MARZO 2010

TUBERIA DE POLIPROPILENO
ø 315

TUBERIA POLIETILENO ø63

POZO DE REGISTRO

RED ELECTRICA EXISTENTE

RED ELECTRICA PROPUESTA

506.211

RED ELECTRICA EXISTENTE PROPIEDAD COMPAÑIA SUMINISTRADORA

RED ELECTRICA EXISTENTE PROPIEDAD MUNICIPAL

06/II

06/II

06/II

41

31/I

31/I

Pd/Ar

Pd

Nb

503.60

501.72

500.51

477.5

505

500

495

490

18

46

54

AYUNTAMIENTO
DE
TORREMENGA



JUNTA DE EXTREMADURA
CONSEJERIA DE FOMENTO

La Comisión de Urbanismo y Ordenación del Territorio de Extremadura acordó aprobar definitivamente este documento en la sesión de

Mérida 31 JUL 2008

El Director General de Urbanismo y Ordenación del Territorio

Fdo.: Javier Gaspar Nieto

OFICINA DE GESTION URBANISTICA MANCOMUNIDAD INTERMUNICIPAL DE LA VERA	NUM PLANO I.4
TITULO DEL PLANO INFRAESTRUCTURAS REFORMADA	N
MODIFICACION PUNTUAL Nº 7 DELIMITACION DE SECTOR DE SUELO URBANIZABLE SAU-2 DE USO RESIDENCIAL	ESCALA 1/1000
ARQUITECTO Jose Luis Galindo Rubio	FECHA OCTUBRE 2008



POLIGONO 3 PARCELA 66
POLIGONO 3 PARCELA 71
POLIGONO 3 PARCELA 72
POLIGONO 3 PARCELA 73
POLIGONO 3 PARCELA 74
POLIGONO 3 PARCELA 75
POLIGONO 3 PARCELA 76
POLIGONO 3 PARCELA 77
POLIGONO 3 PARCELA 78
POLIGONO 3 PARCELA 79
POLIGONO 3 PARCELA 80
POLIGONO 3 PARCELA 81
POLIGONO 3 PARCELA 82
POLIGONO 3 PARCELA 83
POLIGONO 3 PARCELA 84
POLIGONO 3 PARCELA 85
POLIGONO 3 PARCELA 86
POLIGONO 3 PARCELA 87
POLIGONO 3 PARCELA 92
POLIGONO 3 PARCELA 98

POLIGONO 4 PARCELA 3
POLIGONO 4 PARCELA 7
POLIGONO 4 PARCELA 8
POLIGONO 4 PARCELA 9
POLIGONO 4 PARCELA 10
POLIGONO 4 PARCELA 11
POLIGONO 4 PARCELA 12
POLIGONO 4 PARCELA 13
POLIGONO 4 PARCELA 14
POLIGONO 4 PARCELA 15
POLIGONO 4 PARCELA 16
POLIGONO 4 PARCELA 17
POLIGONO 4 PARCELA 18
POLIGONO 4 PARCELA 19
POLIGONO 4 PARCELA 22
POLIGONO 4 PARCELA 26

AYUNTAMIENTO DE TORREMENGA

Mérida 31 JUL 2008

El Director General de Arquitectura y [illegible]

Fdo.: Javier Gaspar [illegible]

JUNTA DE EXTREMADURA

OFICINA DE GESTION URBANISTICA
MANCOMUNIDAD INTERMUNICIPAL DE LA VERA

NUM PLANO
I-5

TITULO DEL PLANO
PARCELAS CATASTRALES AFECTADAS

N


MODIFICACION PUNTUAL Nº 7
DELIMITACION DE SECTOR DE SUELO
URBANIZABLE SAU-2 DE USO RESIDENCIAL

ESCALA
1/1000

FECHA
OCTUBRE 2009

ARQUITECTO
Jose Luis Galindo Rubio

SERVICIO DE [illegible] Y VIVIENDA

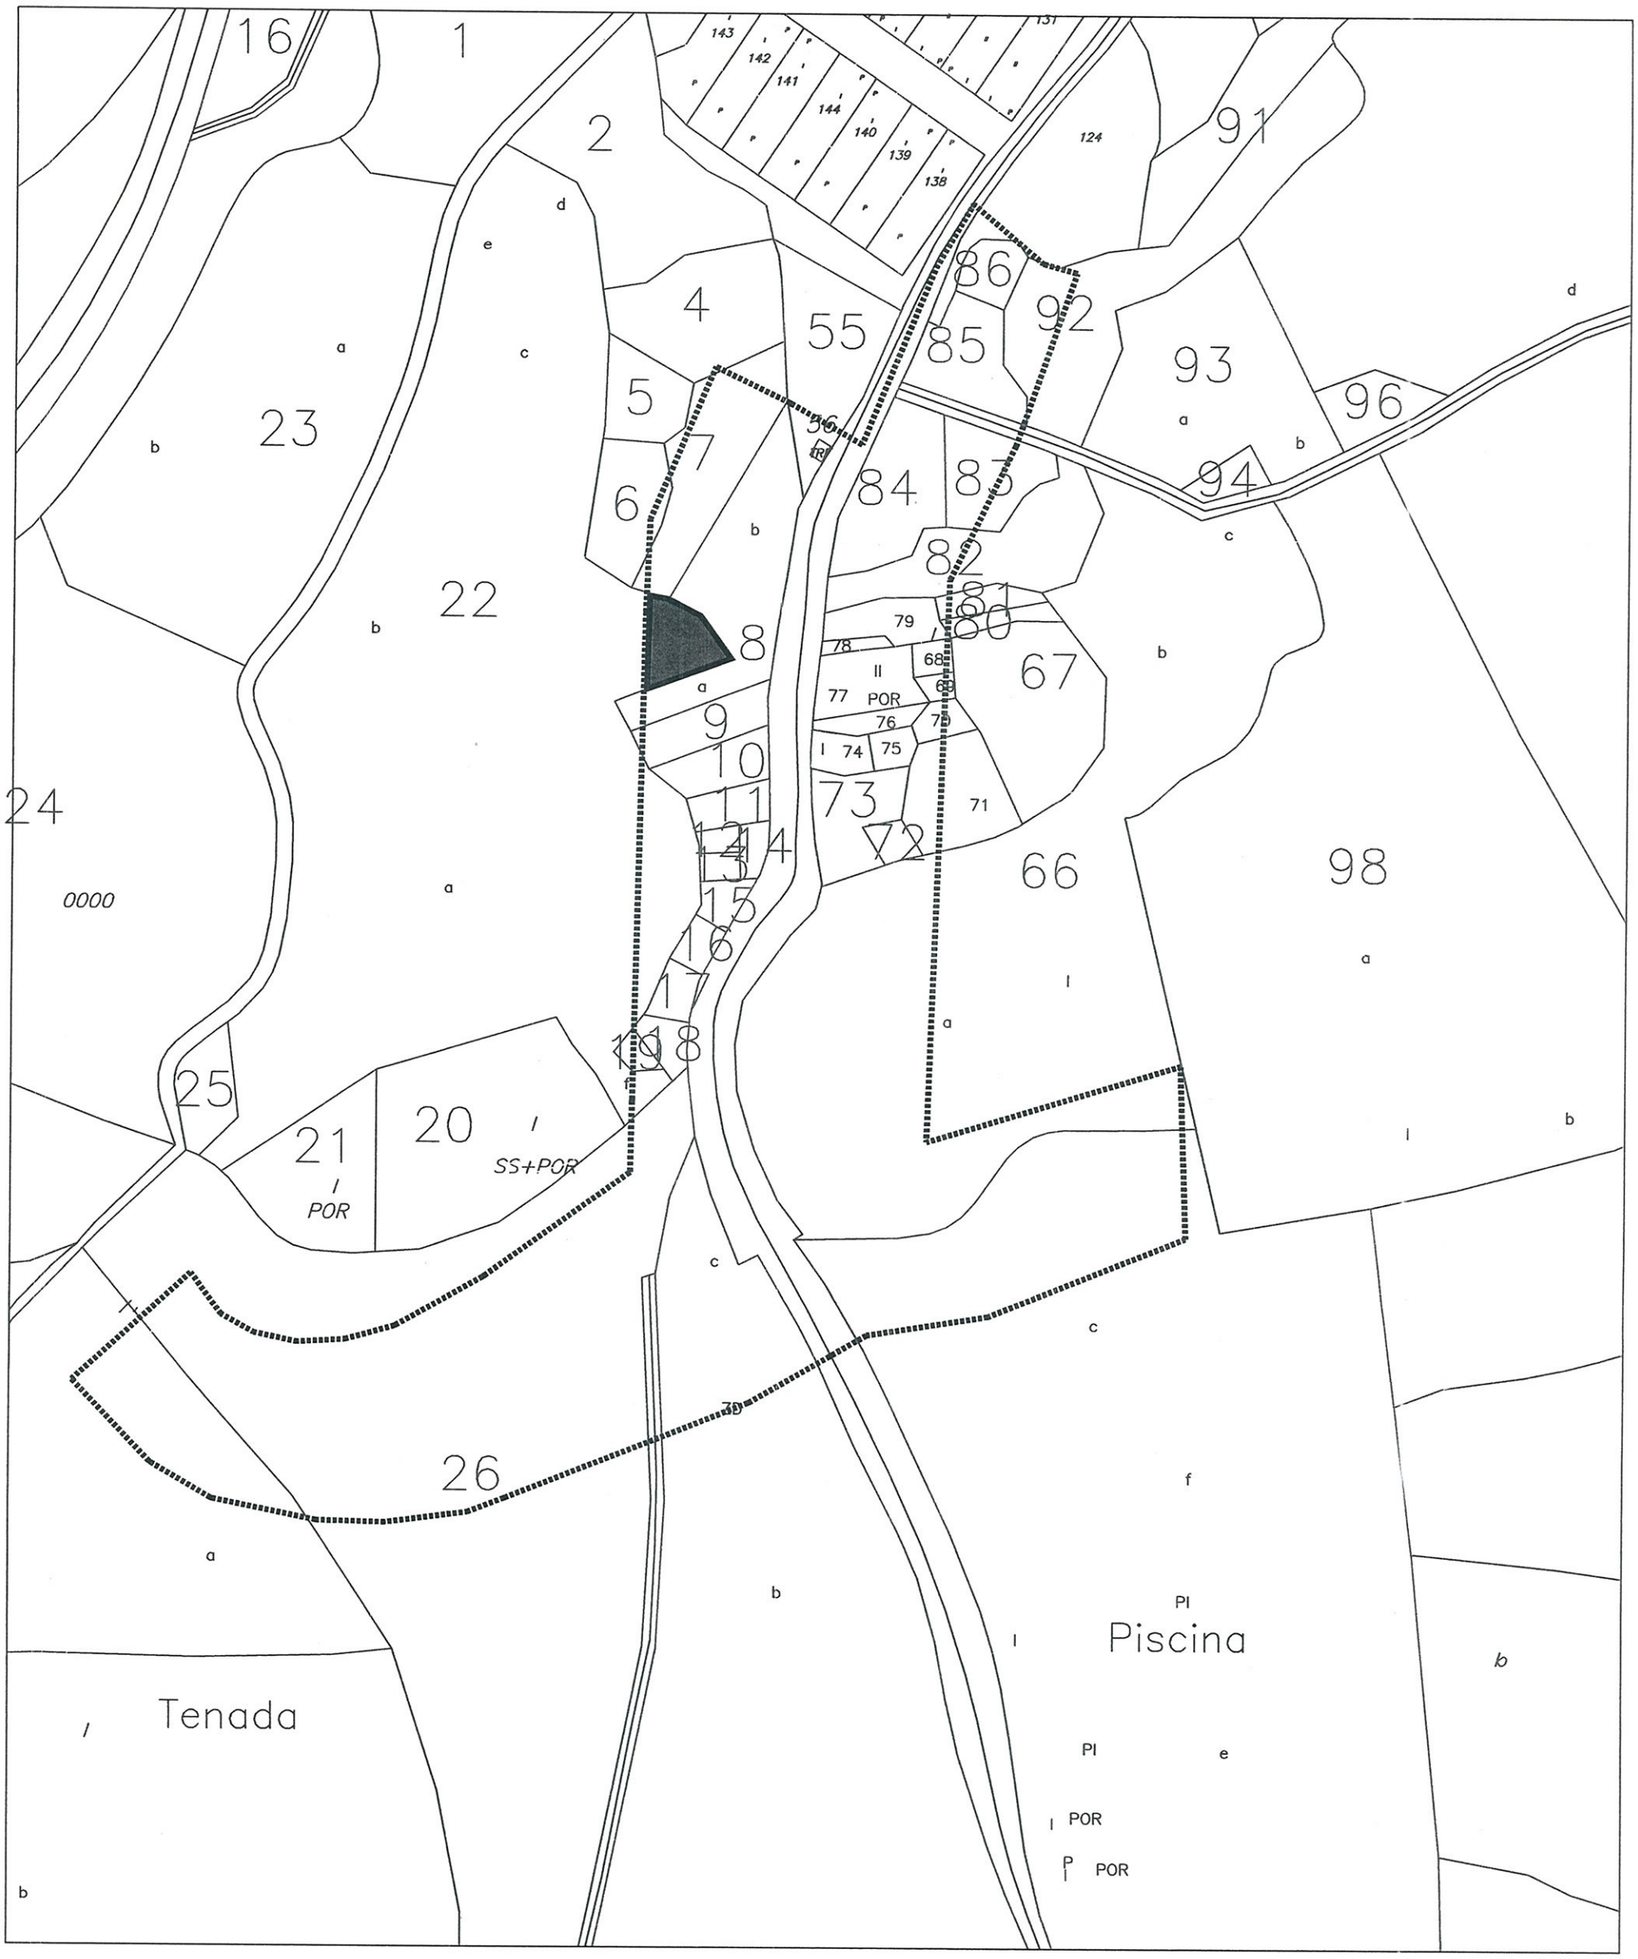

POLIGONO 4 PARCELA 22

JUNTA DE EXTREMADURA
CONSEJERIA DE FOMENTO
La Comisión de Urbanismo y Ordenación del Territorio - Ponencias -
acordó aprobar definitivamente este documento en la sesión de
Mérida 31 JUL 2008
El Director General de Urbanismo y Ordenación del Territorio
Fdo.: Javier Gaspar Nieto

AYUNTAMIENTO DE TORREMENGA

OFICINA DE GESTION URBANISTICA MANCOMUNIDAD INTERMUNICIPAL DE LA VERA	NUM PLANO I-6
TITULO DEL PLANO PARCELAS CATASTRALES DE REGADIO AFECTADAS	N
MODIFICACION PUNTUAL Nº 7 DELIMITACION DE SECTOR DE SUELO URBANIZABLE SAU-2 DE USO RESIDENCIAL	ESCALA S/E
ARQUITECTO Jose Luis Galindo Rubio	FECHA OCTUBRE 2009