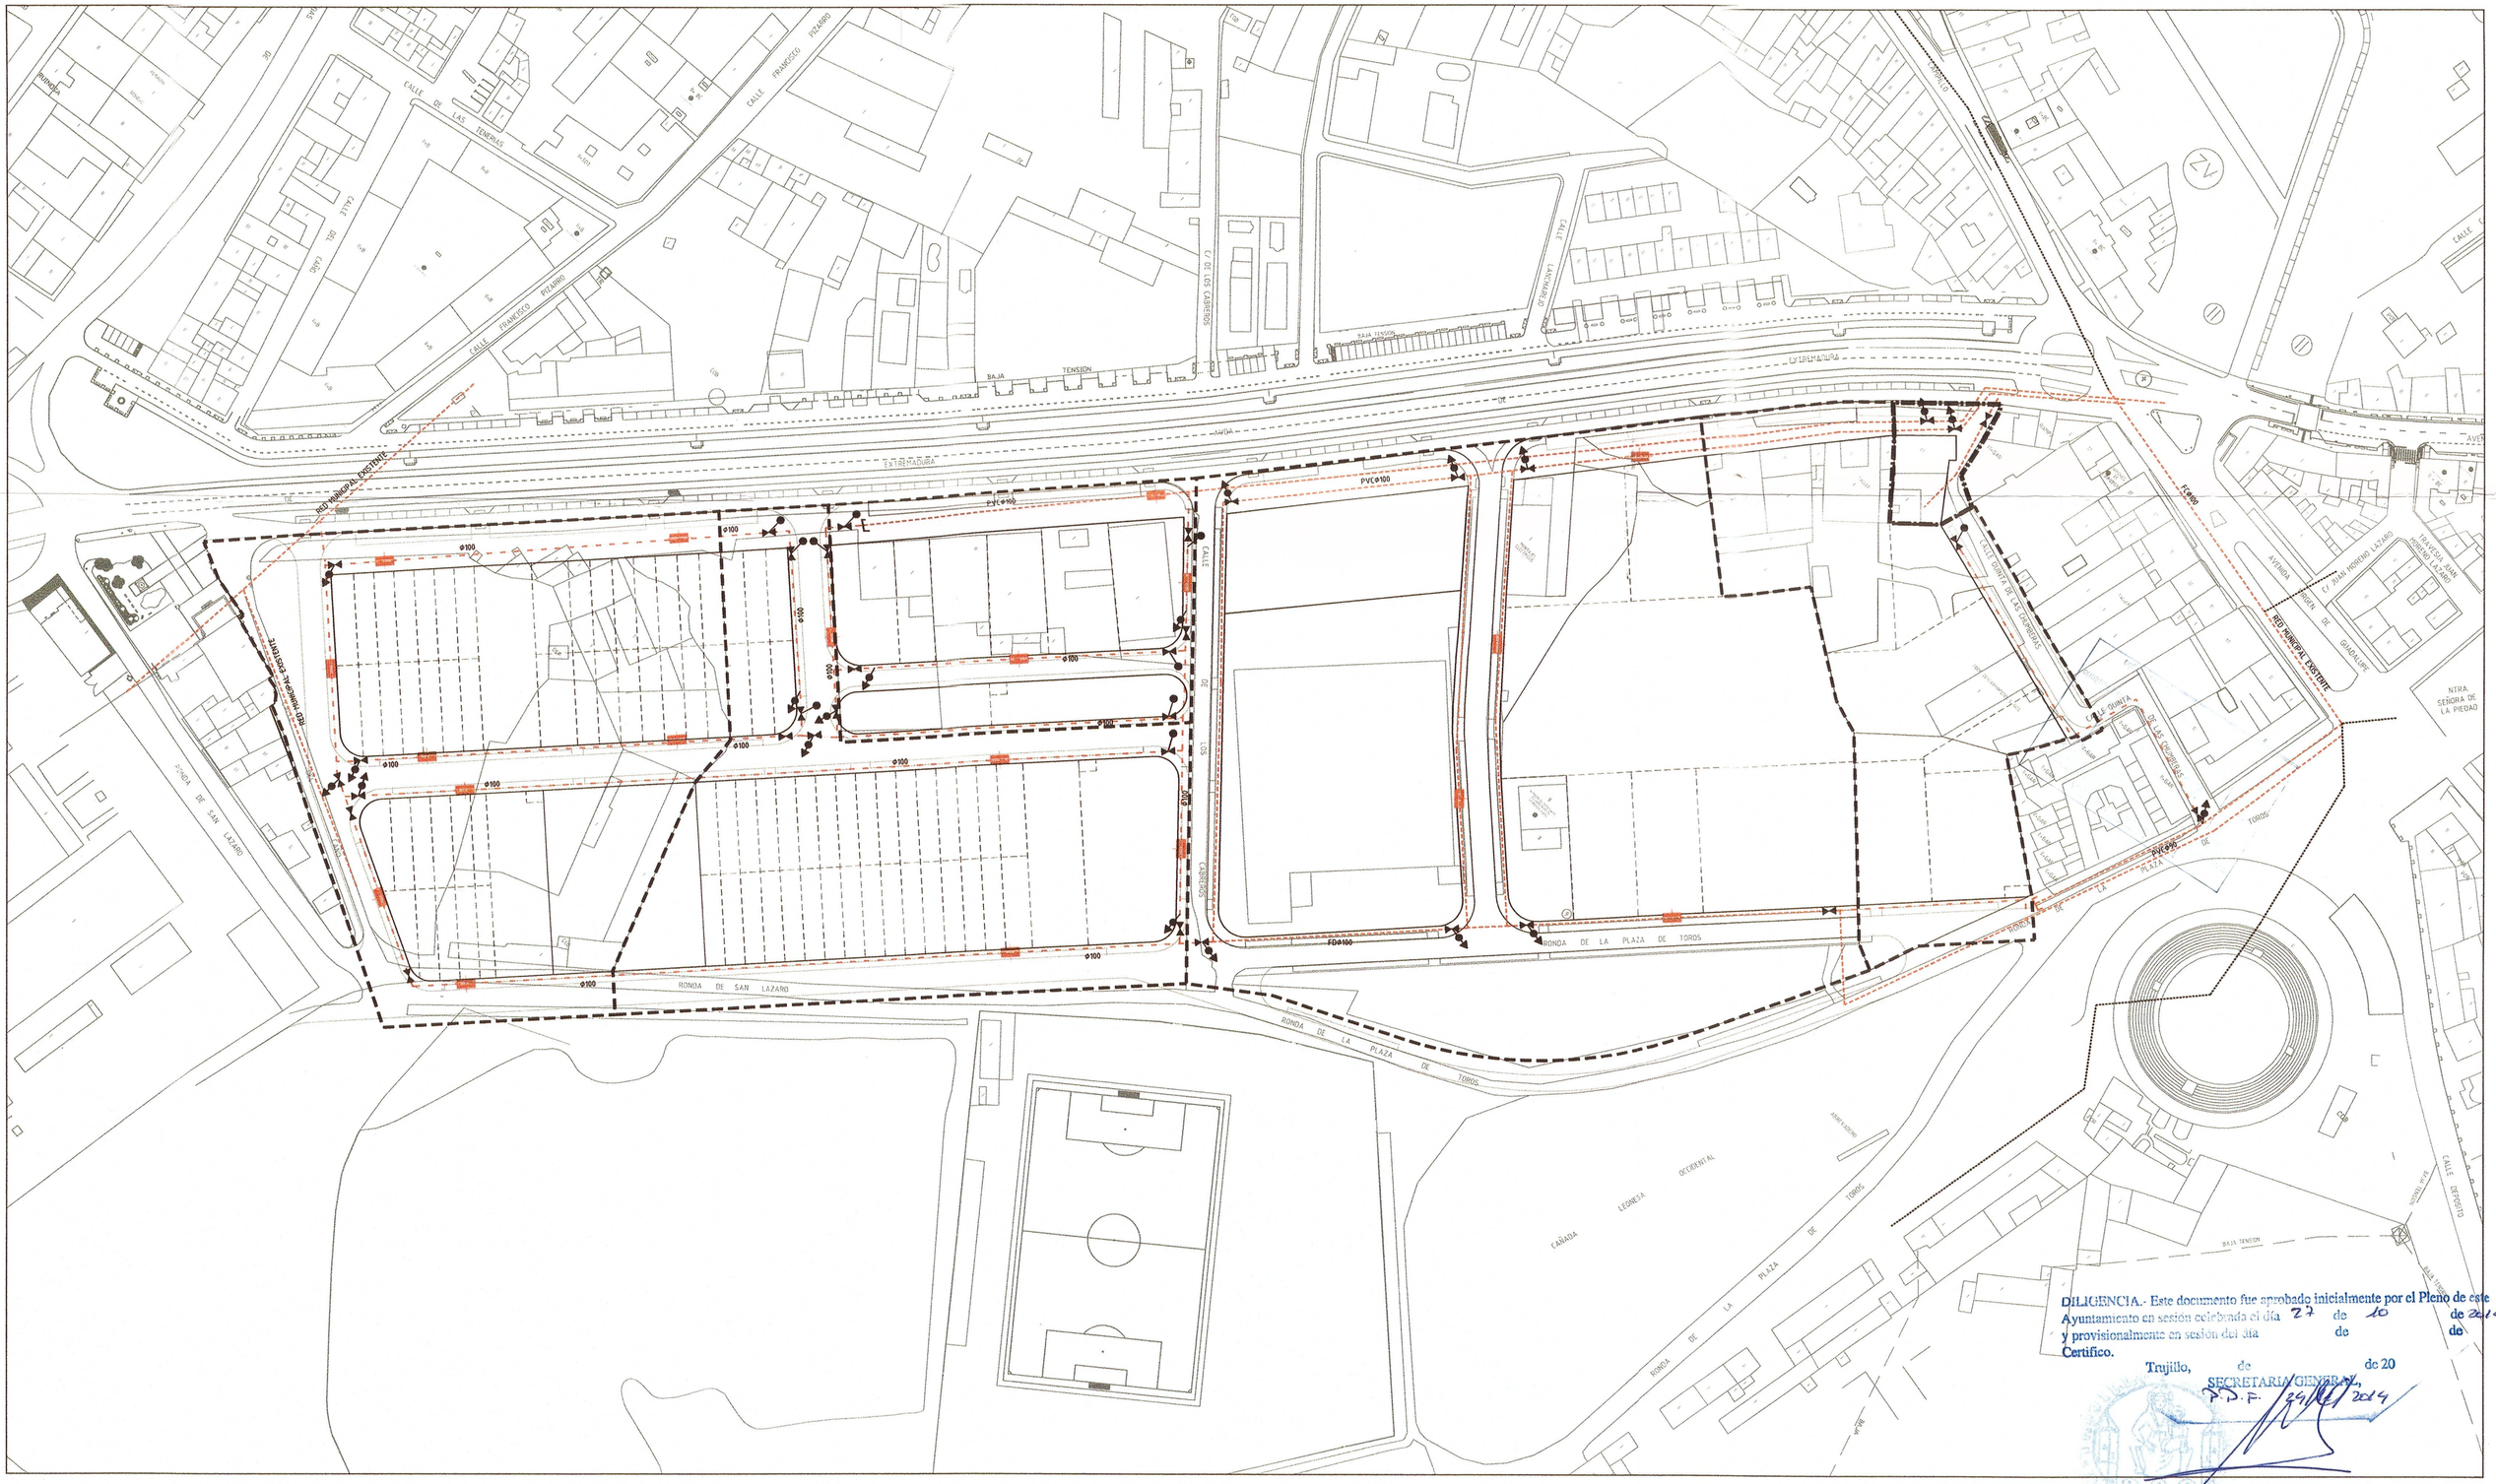


DILIGENCIA.- Este documento fue aprobado inicialmente por el Pleno de este Ayuntamiento en sesión celebrada el día 27 de 10 de 2014 y provisionalmente en sesión del día de de
Certifico.
Trujillo, de de 20
SECRETARIA GENERAL,
P.D.F. 29/12/2014

- DELIMITACIÓN UNIDADES DE ACTUACIÓN
- ALINEACIÓN
- DELIMITACIÓN PARCELAS
- INSTALACIÓN DE ABASTECIMIENTO EXISTENTE
- INSTALACIÓN DE ABASTECIMIENTO A EJECUTAR
- VÁLVULA
- VENTOSA
- DESAGÜE
- HIDRANTE

Firmado digitalmente por NOMBRE MARTIN PEREZ APARICIO M SOLEDAD - NIF 52358755Z
Nombre de reconocimiento (DN): c=ES, o=FNMT, ou=FNMT Clase 2 CA, ou=703012581, cn=NOMBRE MARTIN PEREZ APARICIO M SOLEDAD - NIF 52358755Z

Firmado digitalmente por NOMBRE MARTIN PEREZ APARICIO CONSUELO - NIF 33984332S
Nombre de reconocimiento (DN): c=es, o=FNMT, ou=fnmt clase 2 ca, ou=703012581, cn=NOMBRE MARTIN PEREZ APARICIO CONSUELO - NIF 33984332S

mpa² arquitectas

Fechas:
Entrega: JUNIO 2014
Aprobación inicial:
Aprobación provisional:

Equipo Redactor:
Soledad Martín-Pérez Aparicio_arquitecta
Consuelo Martín-Pérez Aparicio_arquitecta
Juan Manuel Pizarro Molinera_abogado urbanista
David Lázaro Ruedas_ingeniero industrial
Juan Francisco Carrasco Coronado_ delineante

MP Nº 17 DE LAS NORMAS SUBSIDIARIAS DE TRUJILLO

MODIFICACIÓN DE LA ORDENACIÓN URBANÍSTICA DEL SECTOR 5 DE SUELO APTO PARA URBANIZAR

PROMOTOR : EXCMO AYUNTAMIENTO DE TRUJILLO

OD 02.5

PLANO:

PLANOS DE ORDENACIÓN DETALLADA
CARACTERÍSTICAS Y TRAZADO DE REDES. ABASTECIMIENTO

ESCALA : 1:1.500

17 MAR 2016