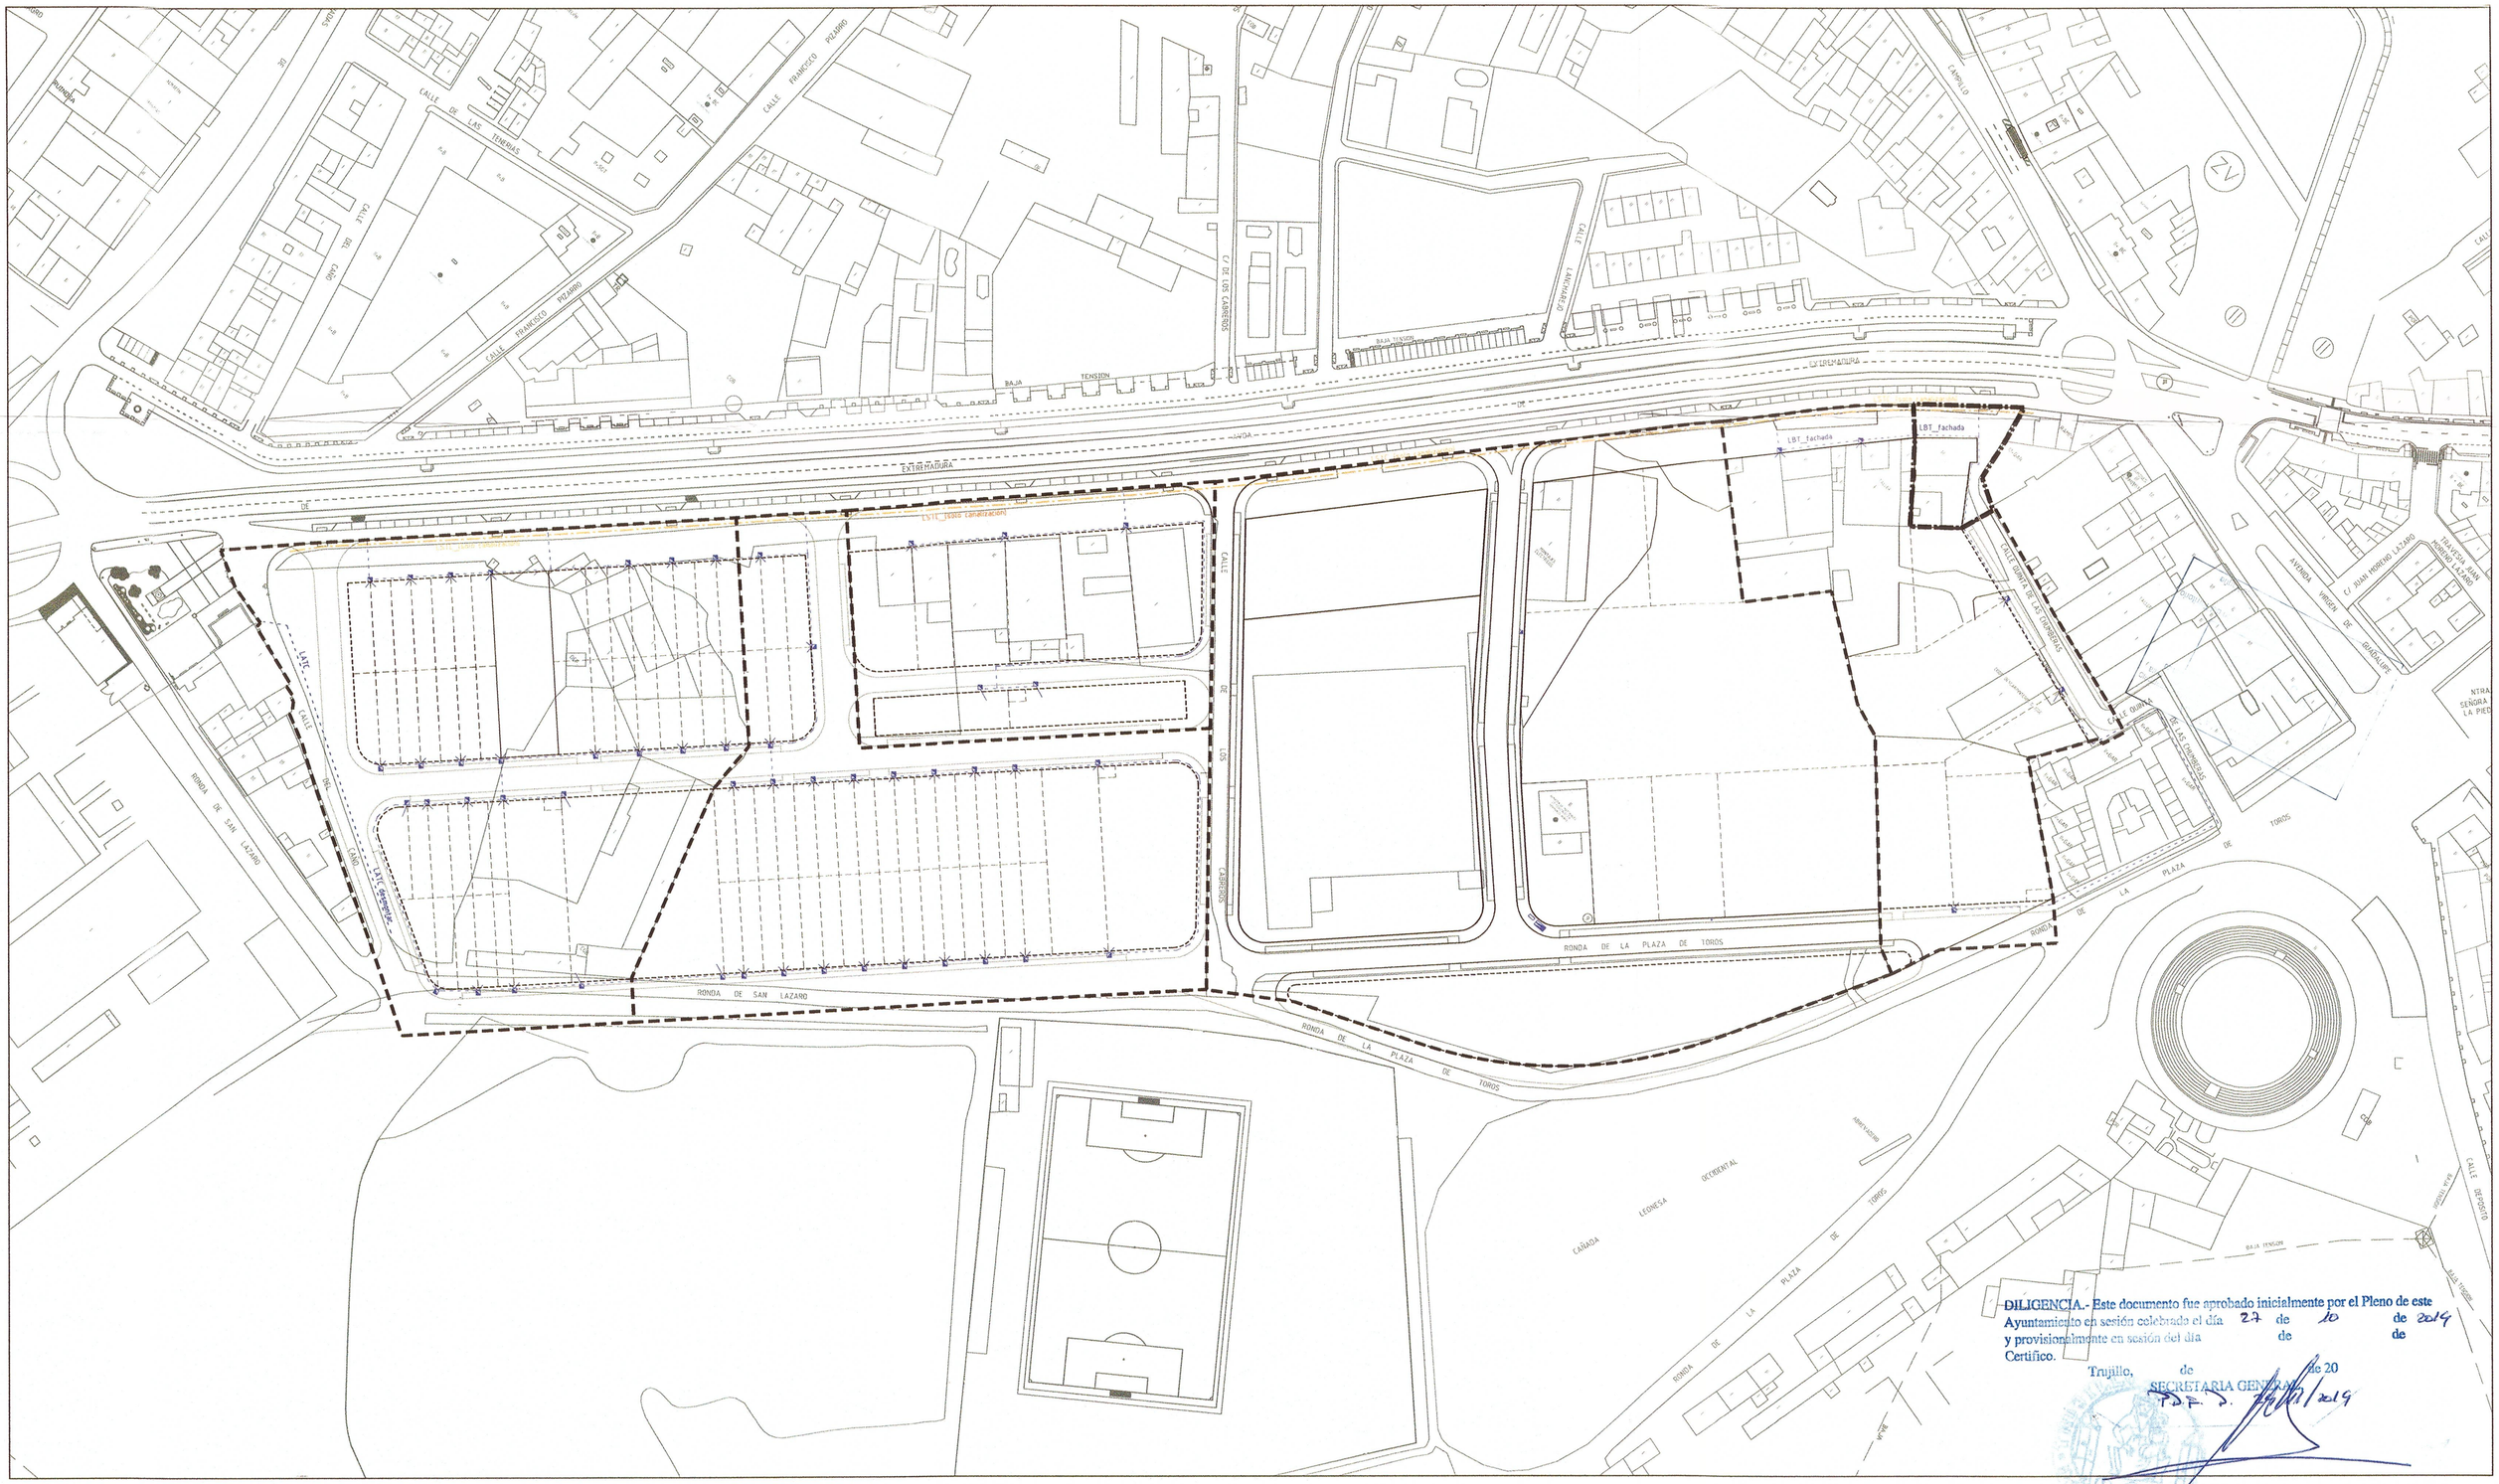


DILIGENCIA.- Este documento fue aprobado inicialmente por el Pleno de este Ayuntamiento en sesión celebrada el día 27 de 10 de 2014 y provisionalmente en sesión del día de de Certifico.

Trujillo, de de 20

SECRETARIA GENERAL

P.D.F.D. 7/11/2014

LATC — LINEA AÉREA DE TELECOMUNICACIONES

LSTC — LINEA SOTERRADA DE TELECOMUNICACIONES

CUADRO DE TELECOMUNICACIONES

ACOMETIDA DE TELECOMUNICACIONES

RED DE TELECOMUNICACIONES

Firmado digitalmente por NOMBRE MARTIN PEREZ APARICIO M SOLEDAD - NIF 52358755Z
Nombre de reconocimiento (DN): c=ES, o=FNMT, ou=FNMT Clase 2 CA, ou=703012581, cn=NOMBRE MARTIN PEREZ APARICIO M SOLEDAD - NIF 52358755Z

Firmado digitalmente por NOMBRE MARTIN PEREZ APARICIO CONSUELO - NIF 33984332S
Nombre de reconocimiento (DN): c=es, o=FNMT, ou=fnmt clase 2 ca, ou=703012581, cn=NOMBRE MARTIN PEREZ APARICIO CONSUELO - NIF 33984332S

mpa2 arquitectas

Fechas:
Entrega Aprobación inicial Aprobación provisional:
JUNIO 2014

Equipo Redactor:
Soledad Martín-Pérez Aparicio_arquitecta
Consuelo Martín-Pérez Aparicio_arquitecta
Juan Manuel Pizarro Molinera_abogado urbanista
David Lázaro Ruedas_ingeniero industrial
Juan Francisco Carrasco Coronado_ delineante

MP Nº 17 DE LAS NORMAS SUBSIDIARIAS DE TRUJILLO

MODIFICACIÓN DE LA ORDENACIÓN URBANÍSTICA DEL SECTOR 5 DE SUELO APTO PARA URBANIZAR

PROMOTOR : EXCMO AYUNTAMIENTO DE TRUJILLO

OD 02.3

PLANO:

PLANOS DE ORDENACIÓN DETALLADA CARACTERÍSTICAS Y TRAZADO DE REDES. TELECOMUNICACIONES

ESCALA : 1:1500

17 MAR 2016